



Załącznik nr 10
do Uchwały nr
Rady Gminy Iłowo-Osada
z dnia

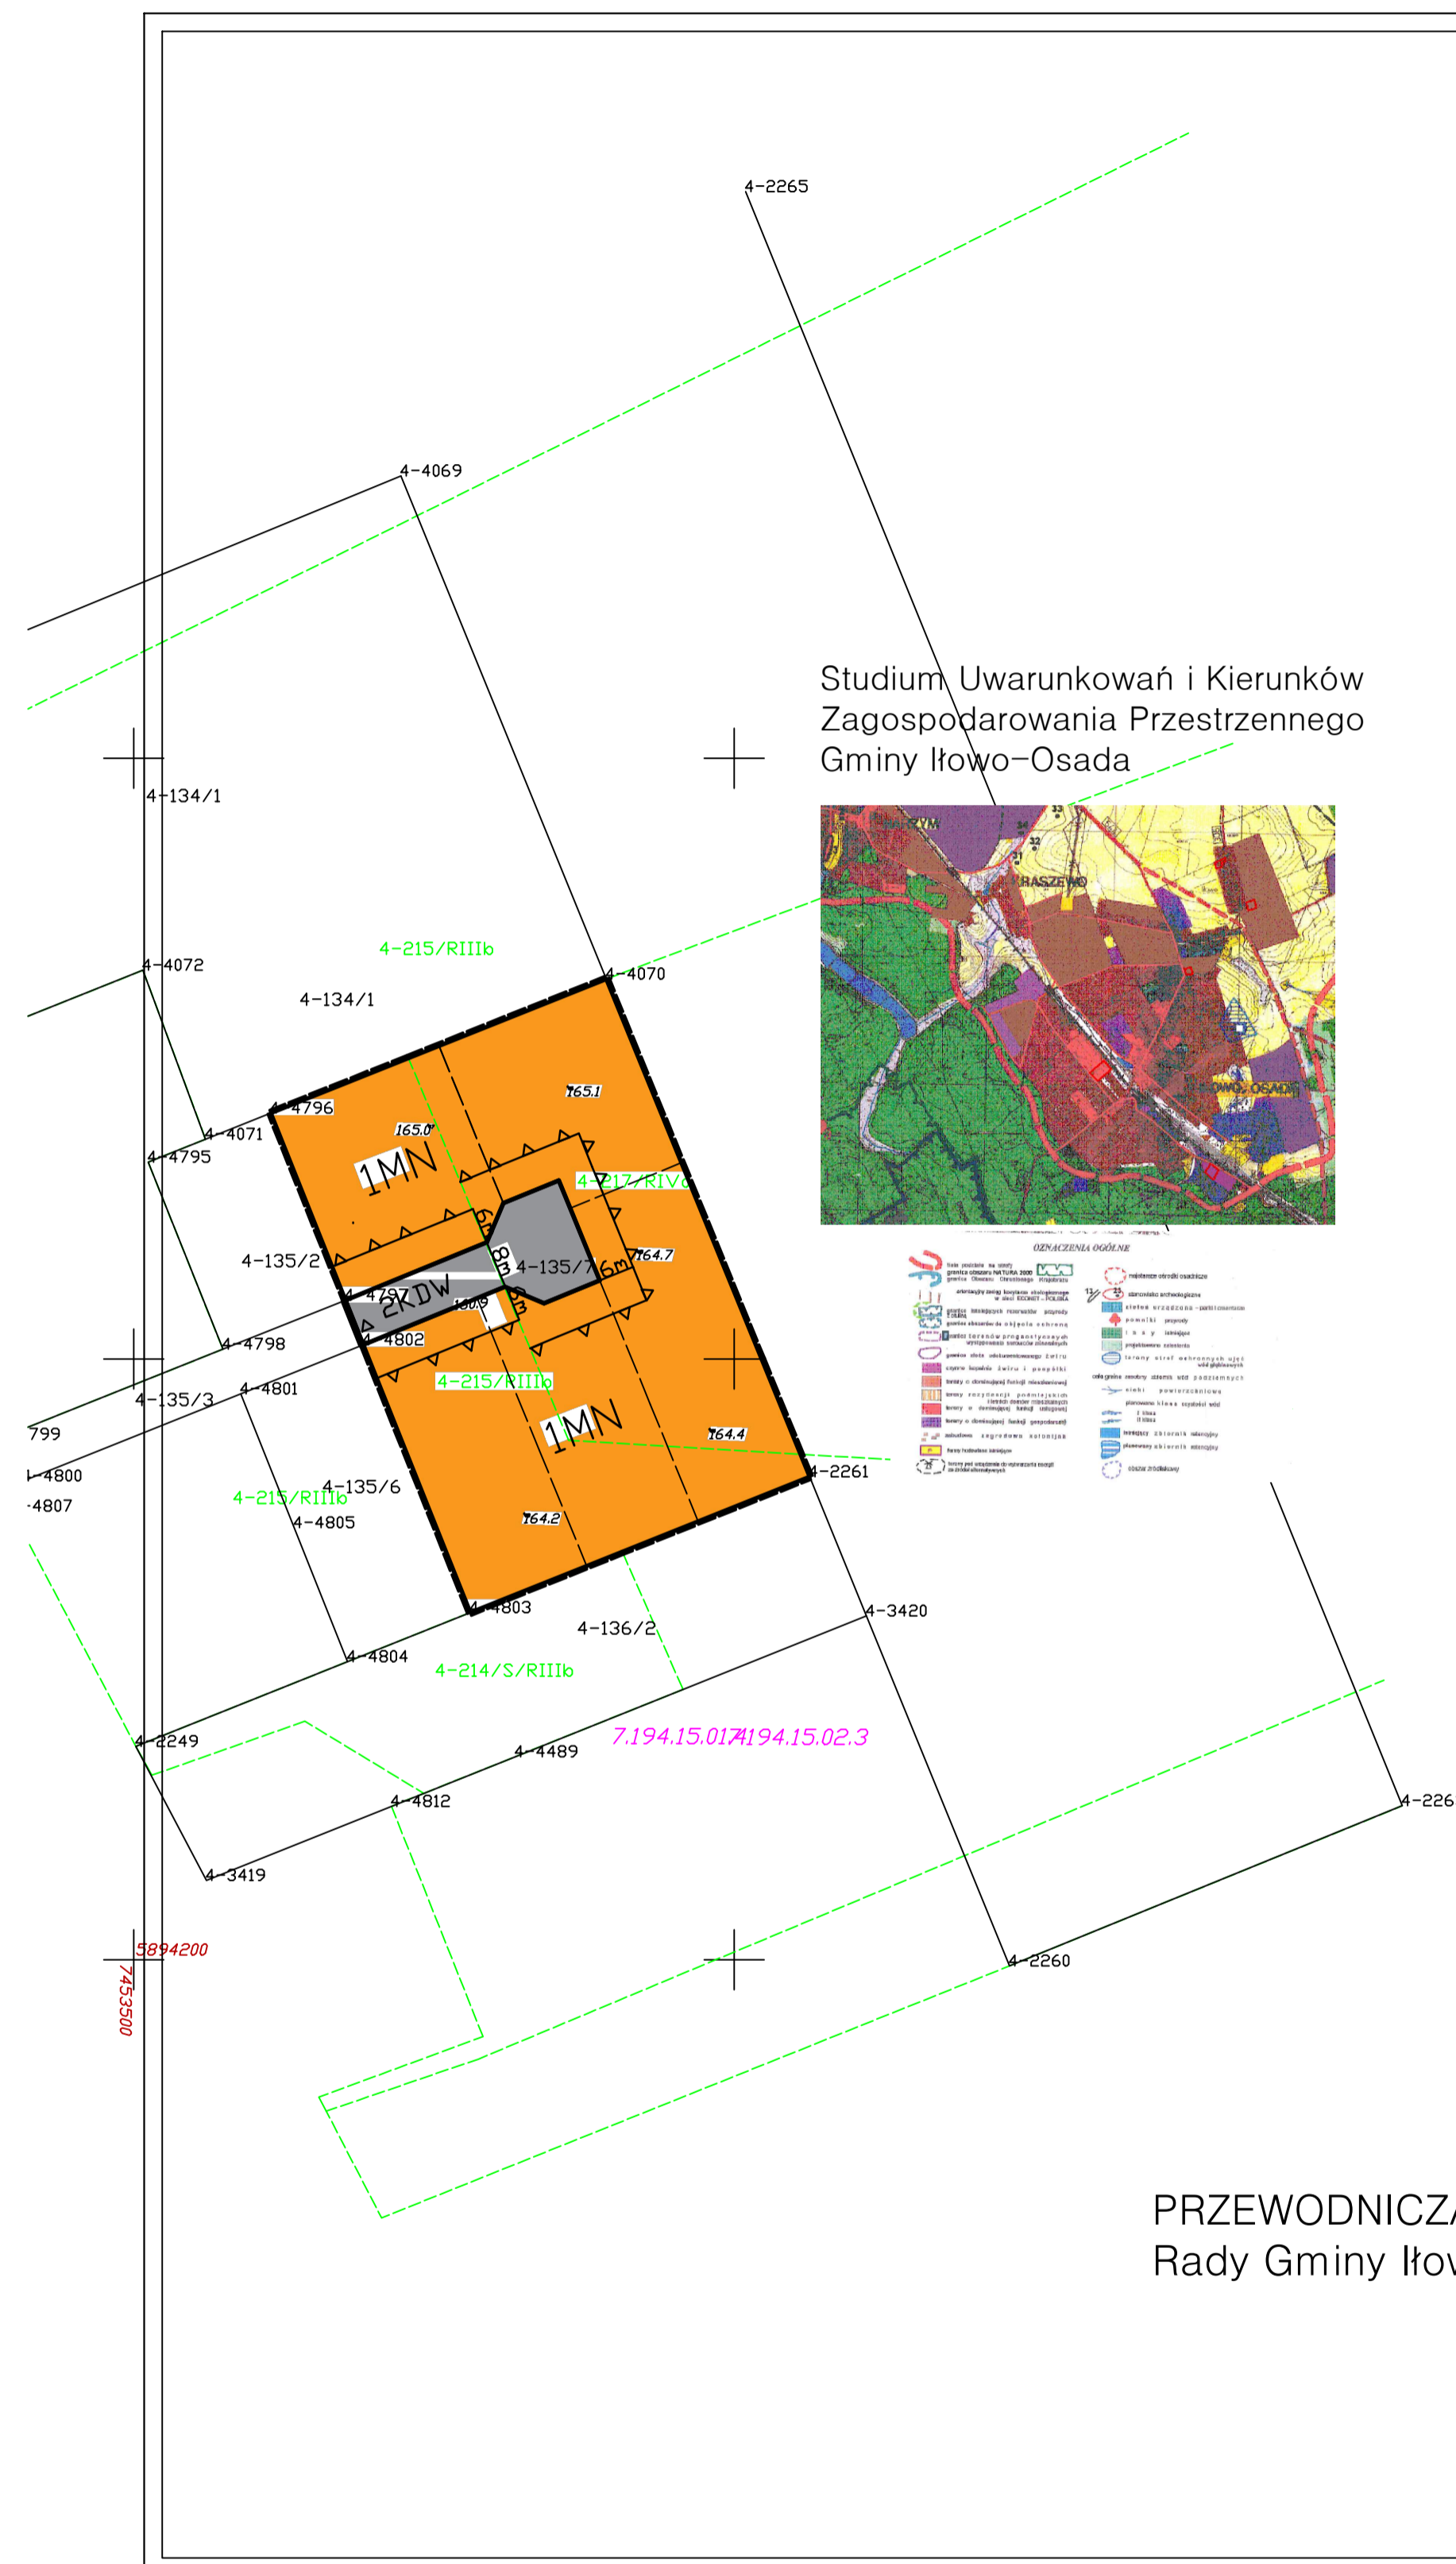

ZMIANA MIEJSCOWEGO PLANU ZAGOSPODAROWANIA PRZESTRZENNEGO GMINY Iłowo-Osada

OBSZAR w miejscowości Iłowo-Osada

skala 1:1000

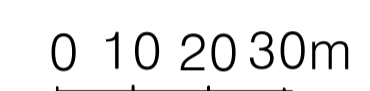

USTALENIA PLANU

- GRANICE OPRACOWANIA
- + ŚCIŚLE OKREŚLONE LINIE ROZGRANICZAJĄCE tereny o różnym przeznaczeniu lub różnych zasadach zagospodarowania

PRZEZNACZENIA TERENÓW

- MN** ZABUDOWA MIESZKANIOWA JEDNORODZINNA
- KDW** DROGA WEWNĘTRZNA
- ▲▲▲** NIEPRZEKRACZALNA LINIA ZABUDOWY

uwagi:
- nie wymiarowane elementy zagospodarowania terenu należy przyjąć drogą bezpośredniego pomiaru na rysunku Planu
- elementy zagospodarowania terenu poza granicami opracowania mają charakter informacyjny

AUTOR OPRACOWANIA
gł.proj.arch. Wiesława Wikińska
uprawnienia do projektowania w
planowaniu
przestrzennym nr 271/88