

Załącznik nr 5  
Do Uchwały nr  
Rady Gminy Iłowo-Osada  
z dnia

ZMIANA  
MIEJSCOWEGO PLANU ZAGOSPODAROWANIA PRZESTRZENNEGO  
GMINY IŁOWO-OSADA










OBSZAR WE WSI IŁOWO-OSADA

skala 1:1000 

USTALENIA PLANU

----- GRANICA OPRACOWANIA  
—— ŚCIŚLE OKREŚLONE LINIE ROZGRANICZAJĄCE tereny o różnym przeznaczeniu lub różnych zasadach zagospodarowania

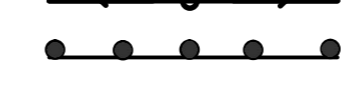PRZEZNACZENIE TERENÓW

-  MN ZABUDOWA MIESZKANIOWA JEDNORODZINNA
-  U USŁUGI
-  R TERENY UPRAW POŁOWYCH
-  U/ZP USŁUGI Z ZIELENIĄ URZĄDZONĄ
-  KD-L DROGA LOKALNA
-  KDW DROGA WEWNĘTRZNA
-  LINIA ELEKTROENERGETYCZNA 15 kV – pas technologiczny wraz ze strefą ochronną od linii
-  NIEPRZEKRACZALNA LINIA ZABUDOWY
-  ŚCIŚLE OKREŚLONA LINIA ZABUDOWY


uwagi:

– nie wymiarowane elementy zagospodarowania terenu należy przyjąć drogą bezpośredniego pomiaru na rysunku Planu


– elementy zagospodarowania terenu poza granicami opracowania mają charakter informacyjny

PRZEWODNICZĄCY  
RADY GMINY IŁOWO-OSADA



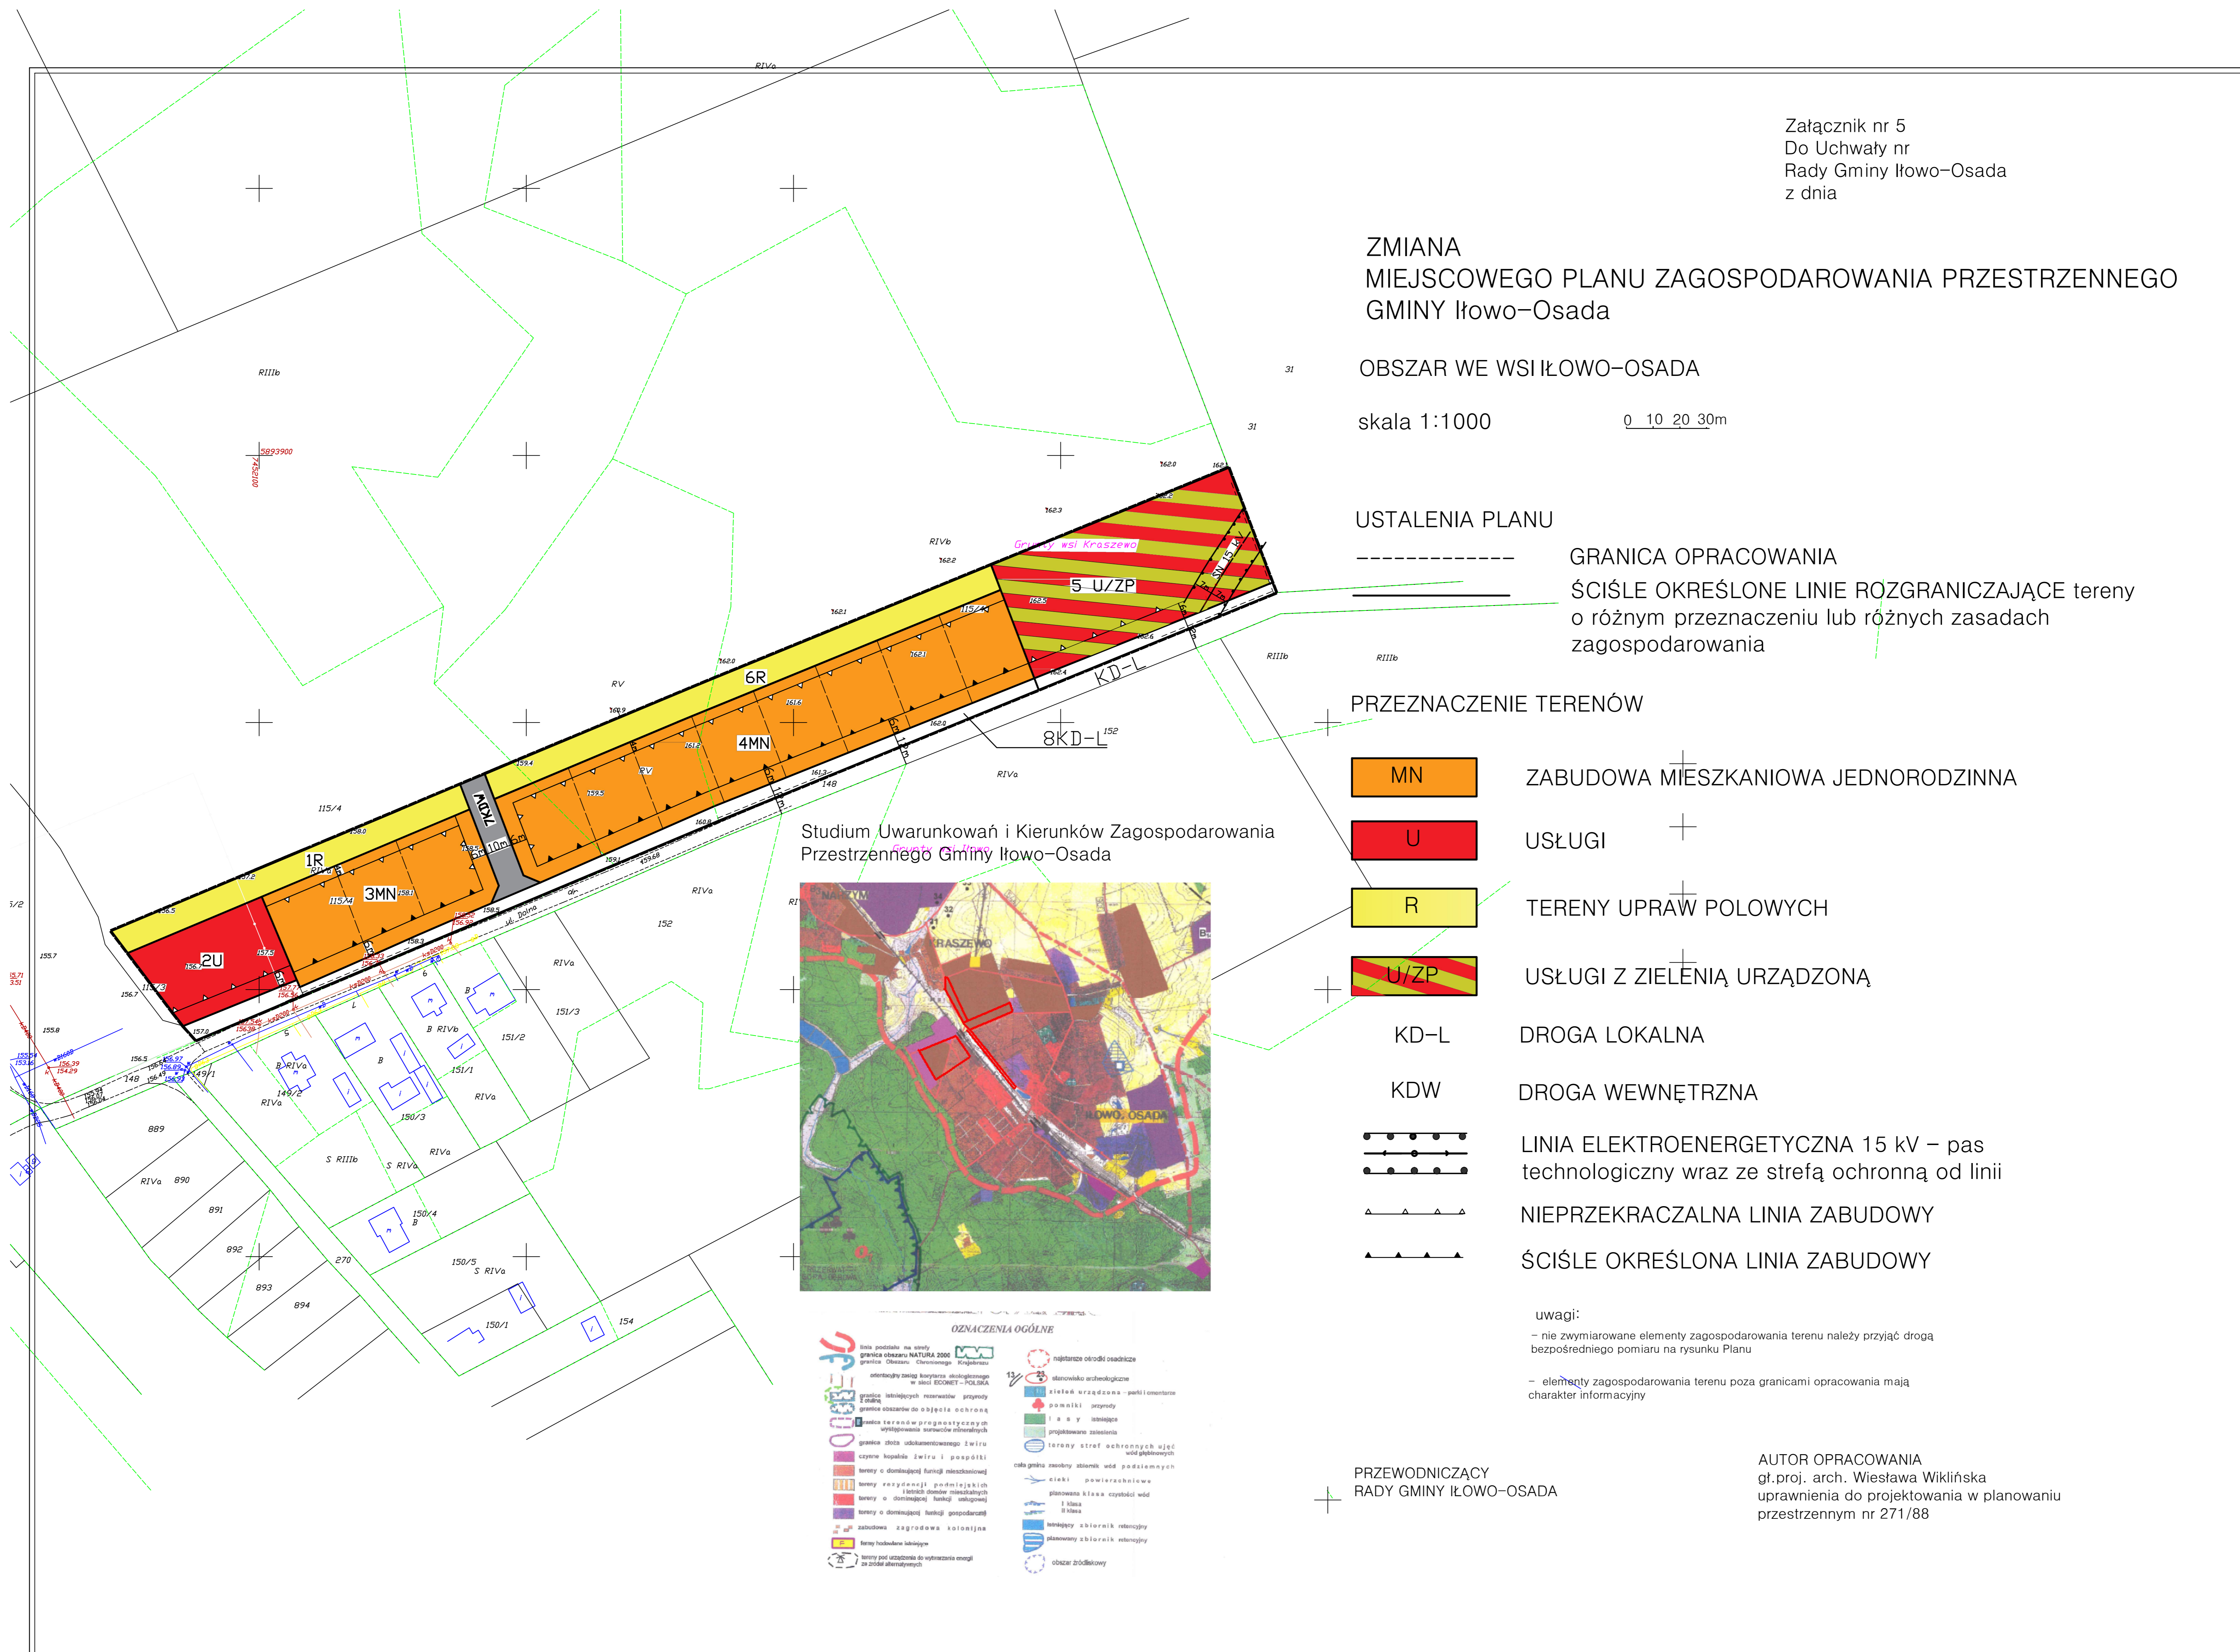



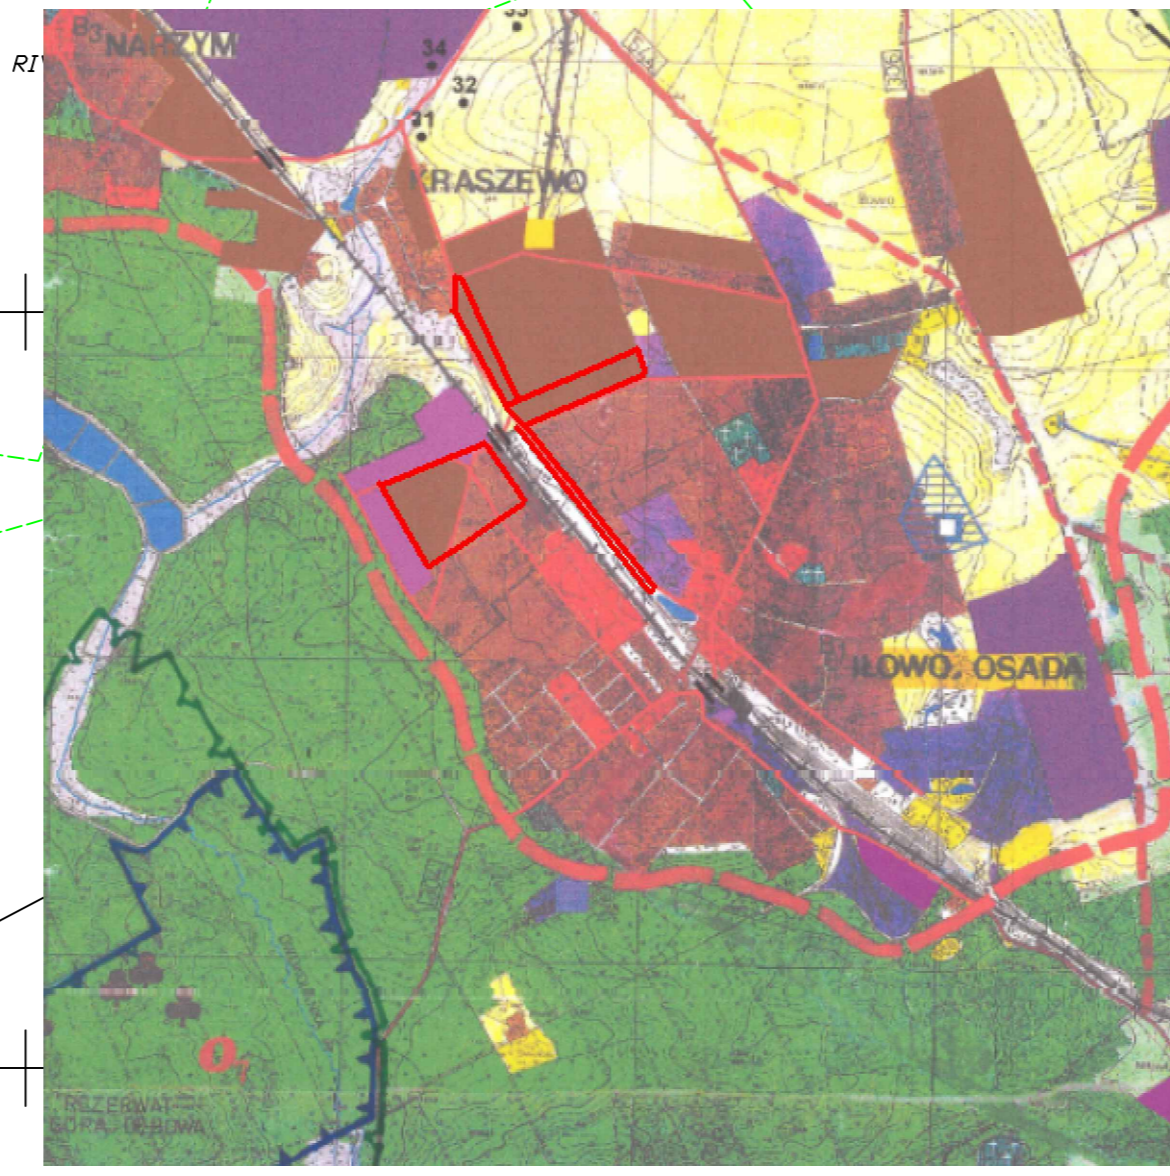



















  

AUTOR OPRACOWANIA  
gł.proj. arch. Wiesława Wikiłńska  
uprawnienia do projektowania w planowaniu  
przestrzennym nr 271/88



Studium Uwarunkowań i Kierunków Zagospodarowania  
Przestrzennego Gminy Iłowo-Osada



OZNACZENIA OGÓLNE

	graniczne obszary NATURA 2000		obszary o charakterze osiedli mieszkaniowych
	graniczne obszary NATURA 2000		obszary o charakterze osiedli mieszkaniowych
