


Studium Uwarunkowań i Kierunków Zagospodarowania
Przestrzennego Gminy Iłowo-Osada

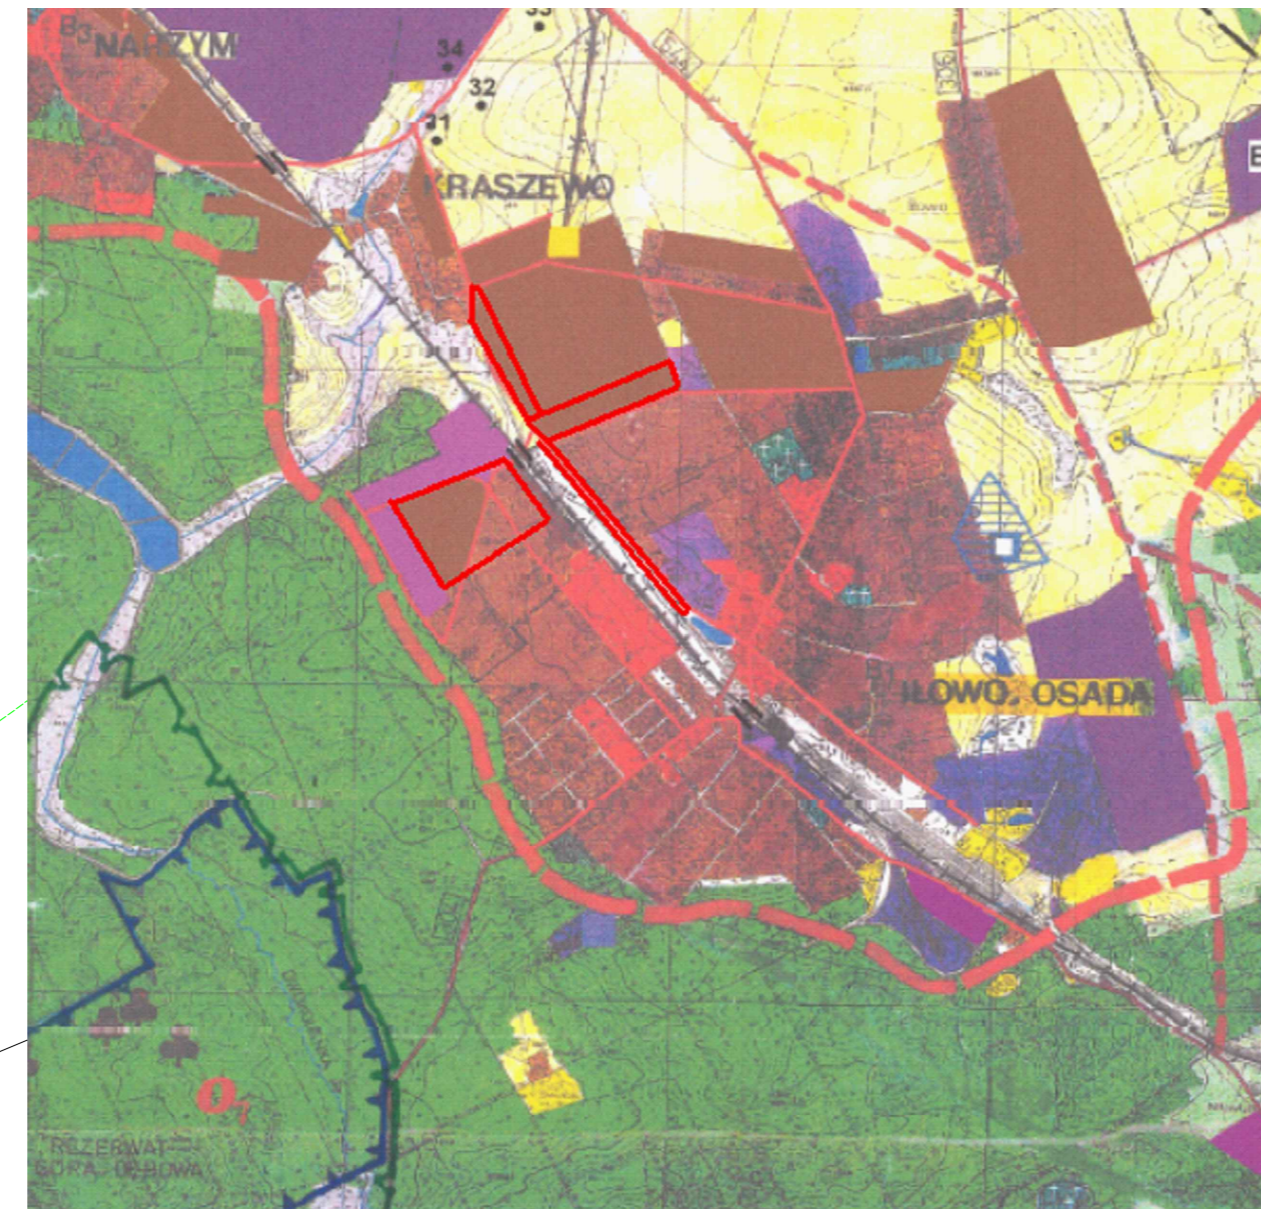

ZMIANA MIEJSCOWEGO PLANU ZAGOSPODAROWANIA PRZESTRZENNEGO GMINY Iłowo-Osada

OBSZAR Iłowo-Osada

skala 1:2000

USTALENIA PLANU

- GRANICA OPRACOWANIA
- ŚCIŚLE OKREŚLONE LINIE ROZGRANICZAJĄCE tereny o różnym przeznaczeniu lub różnych zasadach zagospodarowania

PRZEZNACZENIE TERENÓW

ZABUDOWA USŁUGOWA z parkingami ogólnodostępnymi

TERENY ZIELENI ZORGANIZOWANEJ

TERENY UPRAW POŁOWYCH

KD-D DROGA DOJAZDOWA

KD-L DROGA LOKALNA

--- NIEPRZEKRACZALNA LINIA ZABUDOWY

== WIADUKT KOLEJOWY

uwagi:
- nie zymiarowane elementy zagospodarowania terenu należy przyjąć drogą bezpośredniego pomiaru na rysunku Planu
- elementy zagospodarowania terenu poza granicami opracowania mają charakter informacyjny

PRZEWODNICZĄCY
RADY GMINY IŁOWO-OSADA

AUTOR OPRACOWANIA
gł.proj.arch. Wiesława Wikińska uprawnienia do projektowania w planowaniu przestrzennym nr 271/88

