
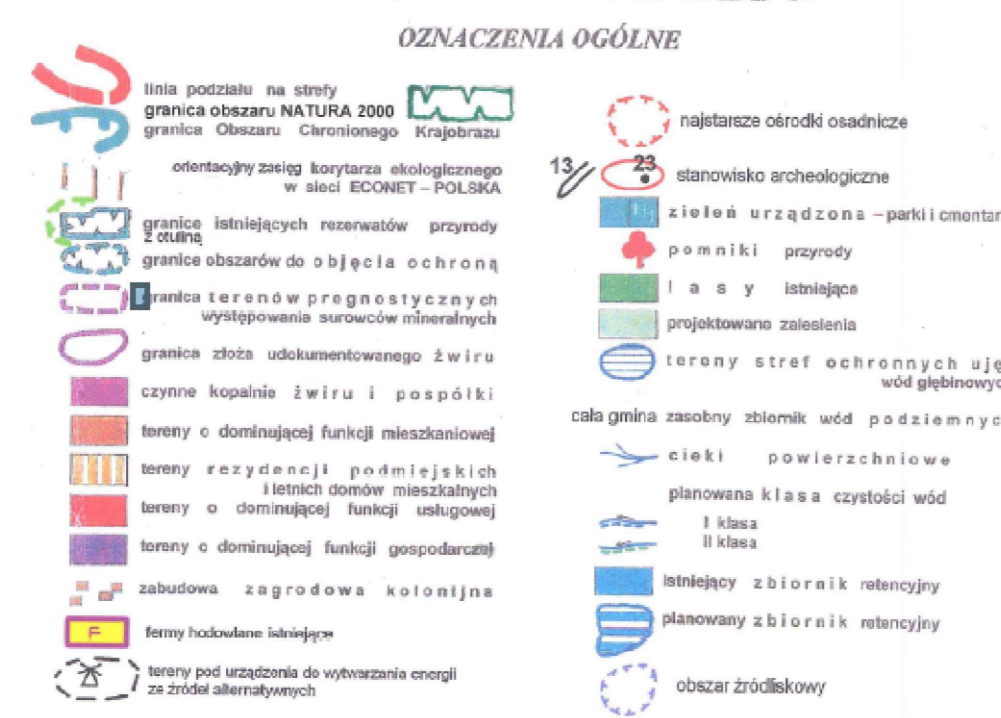


Studium Uwarunkowań i Kierunków Zagospodarowania
Przestrzennego Gminy Iłowo-Osada

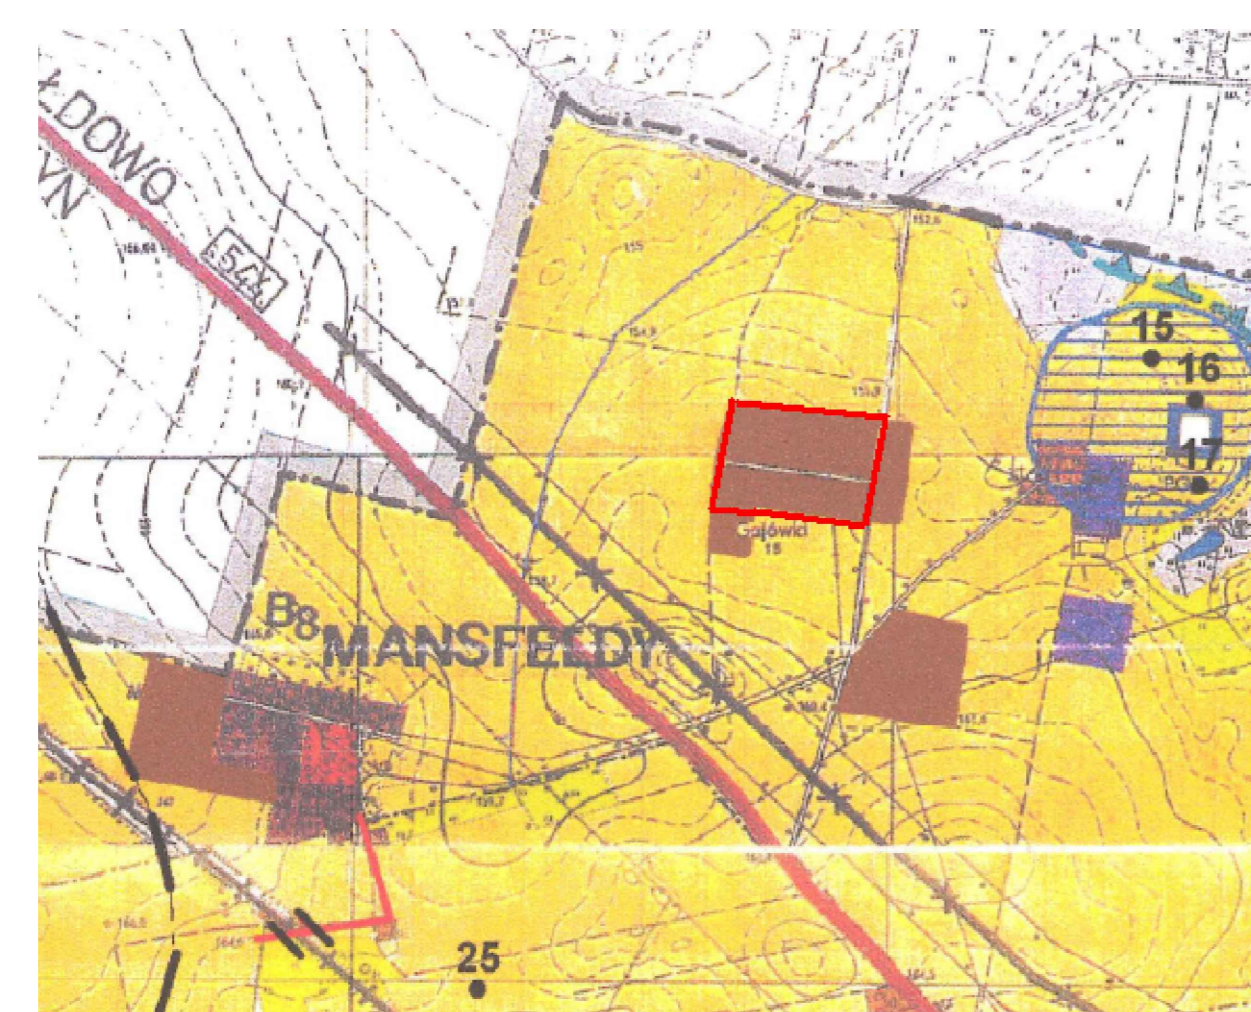

PRZEWODNICZĄCY
RADY GMINY IŁOWO-OSADA

AUTOR OPRACOWANIA
gł.proj.arch. Wiesława Wikińska uprawnienia
do projektowania w planowaniu
przestrzennym nr 271/88

ZMIANA MIEJSCOWEGO PLANU ZAGOSPODAROWANIA PRZESTRZENNEGO GMINY Iłowo-Osada

OBSZAR Gajówki-Mansfeldy

skala 1:1000 0 10 20 30m

USTALENIA PLANU

- GRANICA OPRACOWANIA
- ŚCIŚLE OKREŚLONE LINIE ROZGRANICZAJĄCE tereny o różnym przeznaczeniu lub różnych zasadach zagospodarowania

PRZEZNACZENIE TERENÓW

- MN ZABUDOWA MIESZKANIOWA JEDNORODZINNA
- RM ZABUDOWA ZAGRODOWA
- ZP ZIELEŃ URZĄDZONA
- R GRUNTY ROLNE bez prawa zabudowy

- KD-D DROGI DOJAZDOWE
- KD-L DROGI LOKALNE

- LINIA ELEKTROENERGETYCZNA 15 kV—pas technologiczny ze strefą ochronną od linii
- ▲▲▲ NIEPRZEKRĄCZALNA LINIA ZABUDOWY
- ▲▲▲ ŚCIŚLE OKREŚLONA LINIA ZABUDOWY

uwagi:

- nie wymiarowane elementy zagospodarowania terenu należy przyjąć drogą bezpośredniego pomiaru na rysunku Planu
- elementy zagospodarowania terenu poza granicami opracowania mają charakter informacyjny