



Załącznik Nr 17
do Uchwały nr
Rady Gminy Iłowo-Osada
z dnia

Studium Uwarunkowań i Kierunków Zagospodarowania
Przestrzennego Gminy Iłowo-Osada

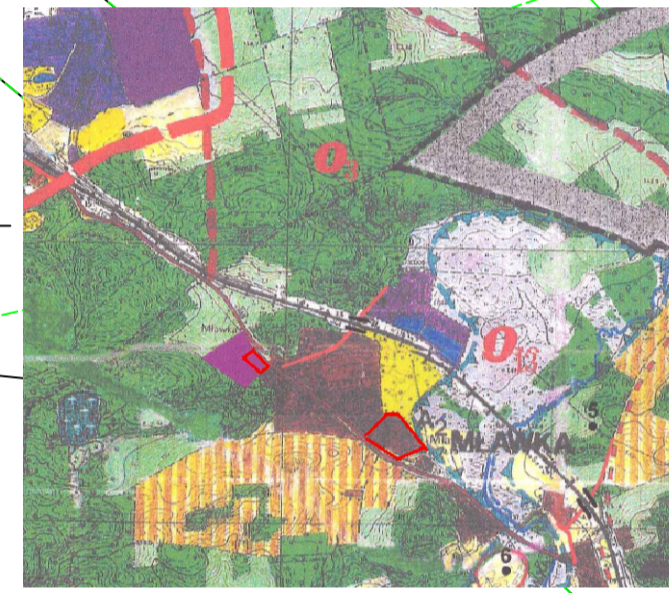

ZNACZENIE OBIĘTOŚCI

	Zabudowa mieszkaniowa jednorodzinna
	Zieleń urządzona
	Droga wojewódzka
	Droga wewnętrzna
	Droga dojazdowa
	Nieprzekraczalna linia zabudowy
	Ścisłe określona linia zabudowy
	Linia elektroenergetyczna 15 kV - pas technologiczny wraz ze strefą ochronną od linii

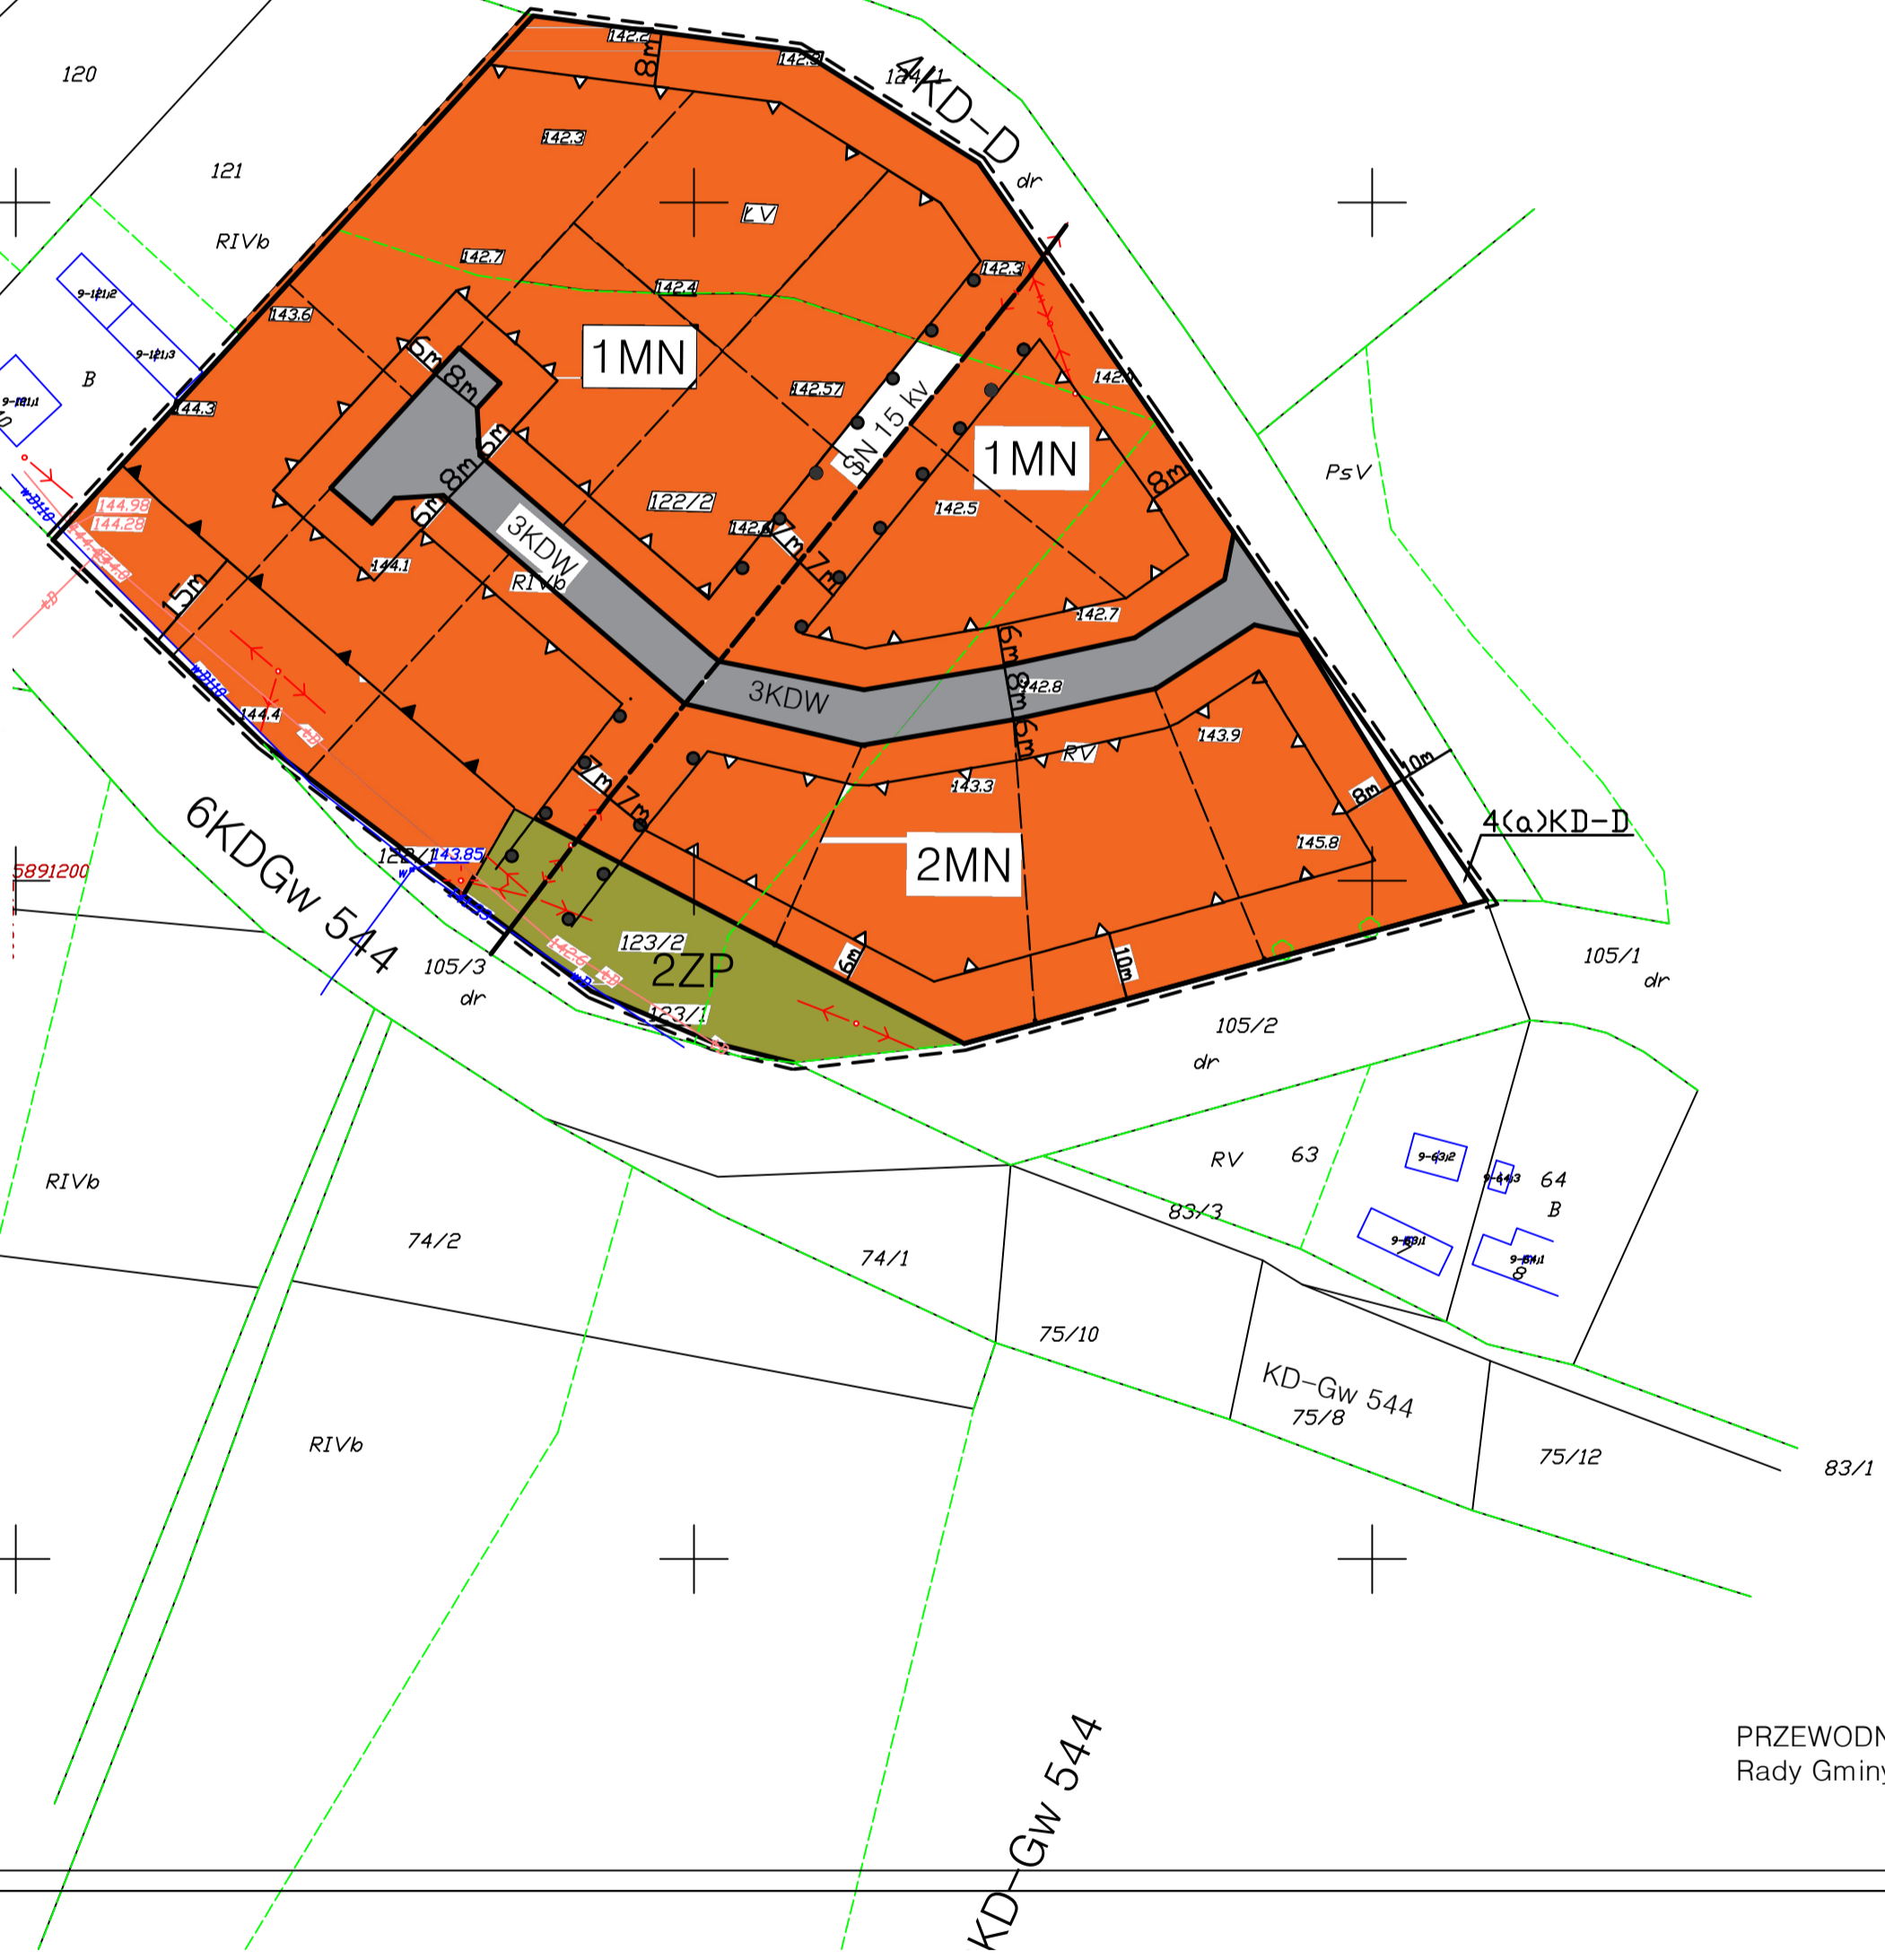

ZMIANA MIEJSCOWEGO PLANU ZAGOSPODAROWANIA PRZESTRZENNEGO GMINY Iłowo-Osada

OBSZAR WE WSI MŁAWKA

skala 1:1000

USTALENIA PLANU

- GRANICA OPRACOWANIA
- ŚCIŚLE OKREŚLONE LINIE ROZGRANICZAJĄCE tereny o różnym przeznaczeniu lub różnych zasadach zagospodarowania

PRZEZNACZENIE TERENÓW

- MN ZABUDOWA MIESZKANIOWA JEDNORODZINNA
- ZP ZIELEŃ URZĄDZONA
- KDGw 544 DROGA WOJEWÓDZKA
- KDW DROGA WEWNĘTRZNA
- KD-D DROGA DOJAZDOWA
- NIEPRZEKRACZALNA LINIA ZABUDOWY
- ŚCIŚLE OKREŚLONA LINIA ZABUDOWY
- LINIA ELEKTROENERGETYCZNA 15 kV - pas technologiczny wraz ze strefą ochronną od linii

uwaga:
- nie zymiarowane elementy zagospodarowania terenu należy przyjąć drogą bezpośredniego pomiaru na rysunku Planu
- elementy zagospodarowania terenu poza granicami opracowania mają charakter informacyjny

PRZEWODNICZĄCY
Rady Gminy Iłowo-Osada

AUTOR OPRACOWANIA
gt.proj.arch.Wiesława Wikińska uprawnienia do projektowania w planowaniu przestrzennym nr 271/88