

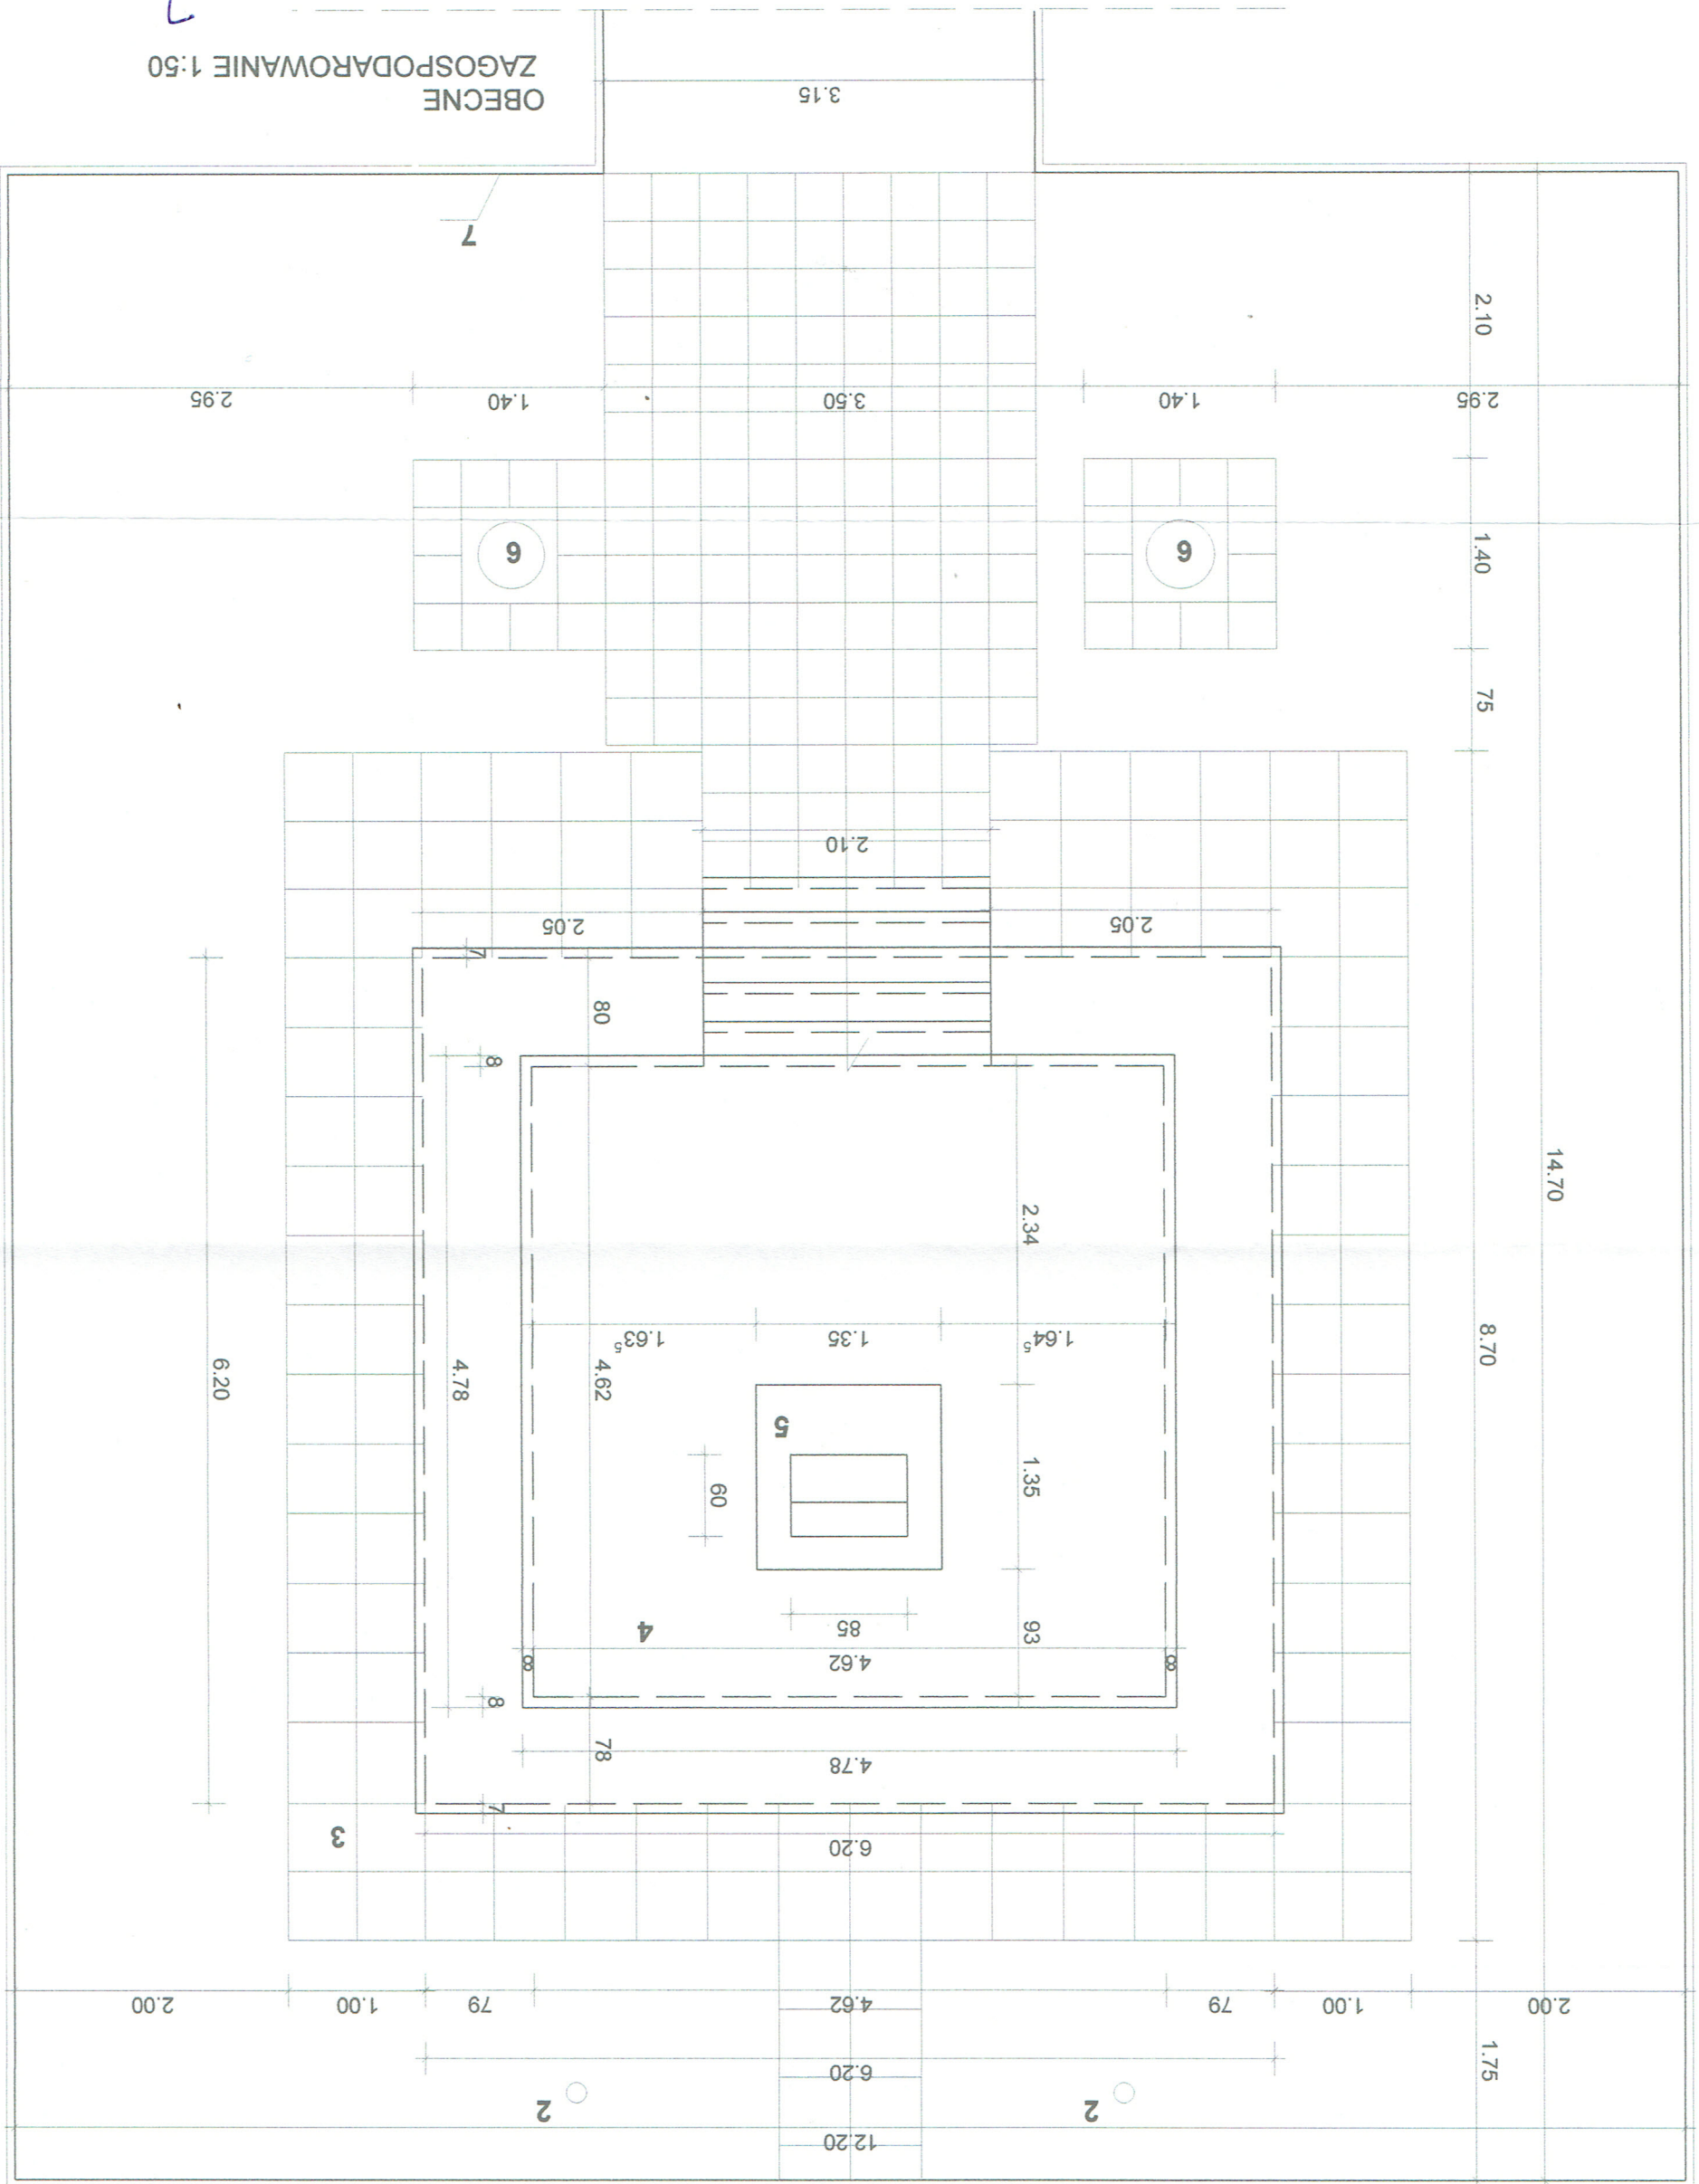


- OZNACZENIA**
1. Krzyż drewniany
  2. Maszty do fiad
  3. Nawierzchnia z płyt piaskowca
  4. Cokół dwustopniowy
  5. Obelisk
  6. Znicze metalowe
  7. Obrzeże trawnikowe

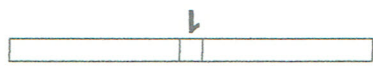

OBCINE  
ZAGOSPODAROWANIE 1:50


mgr Jan Andzej Walasek  
upr. Nr 8386/28/78

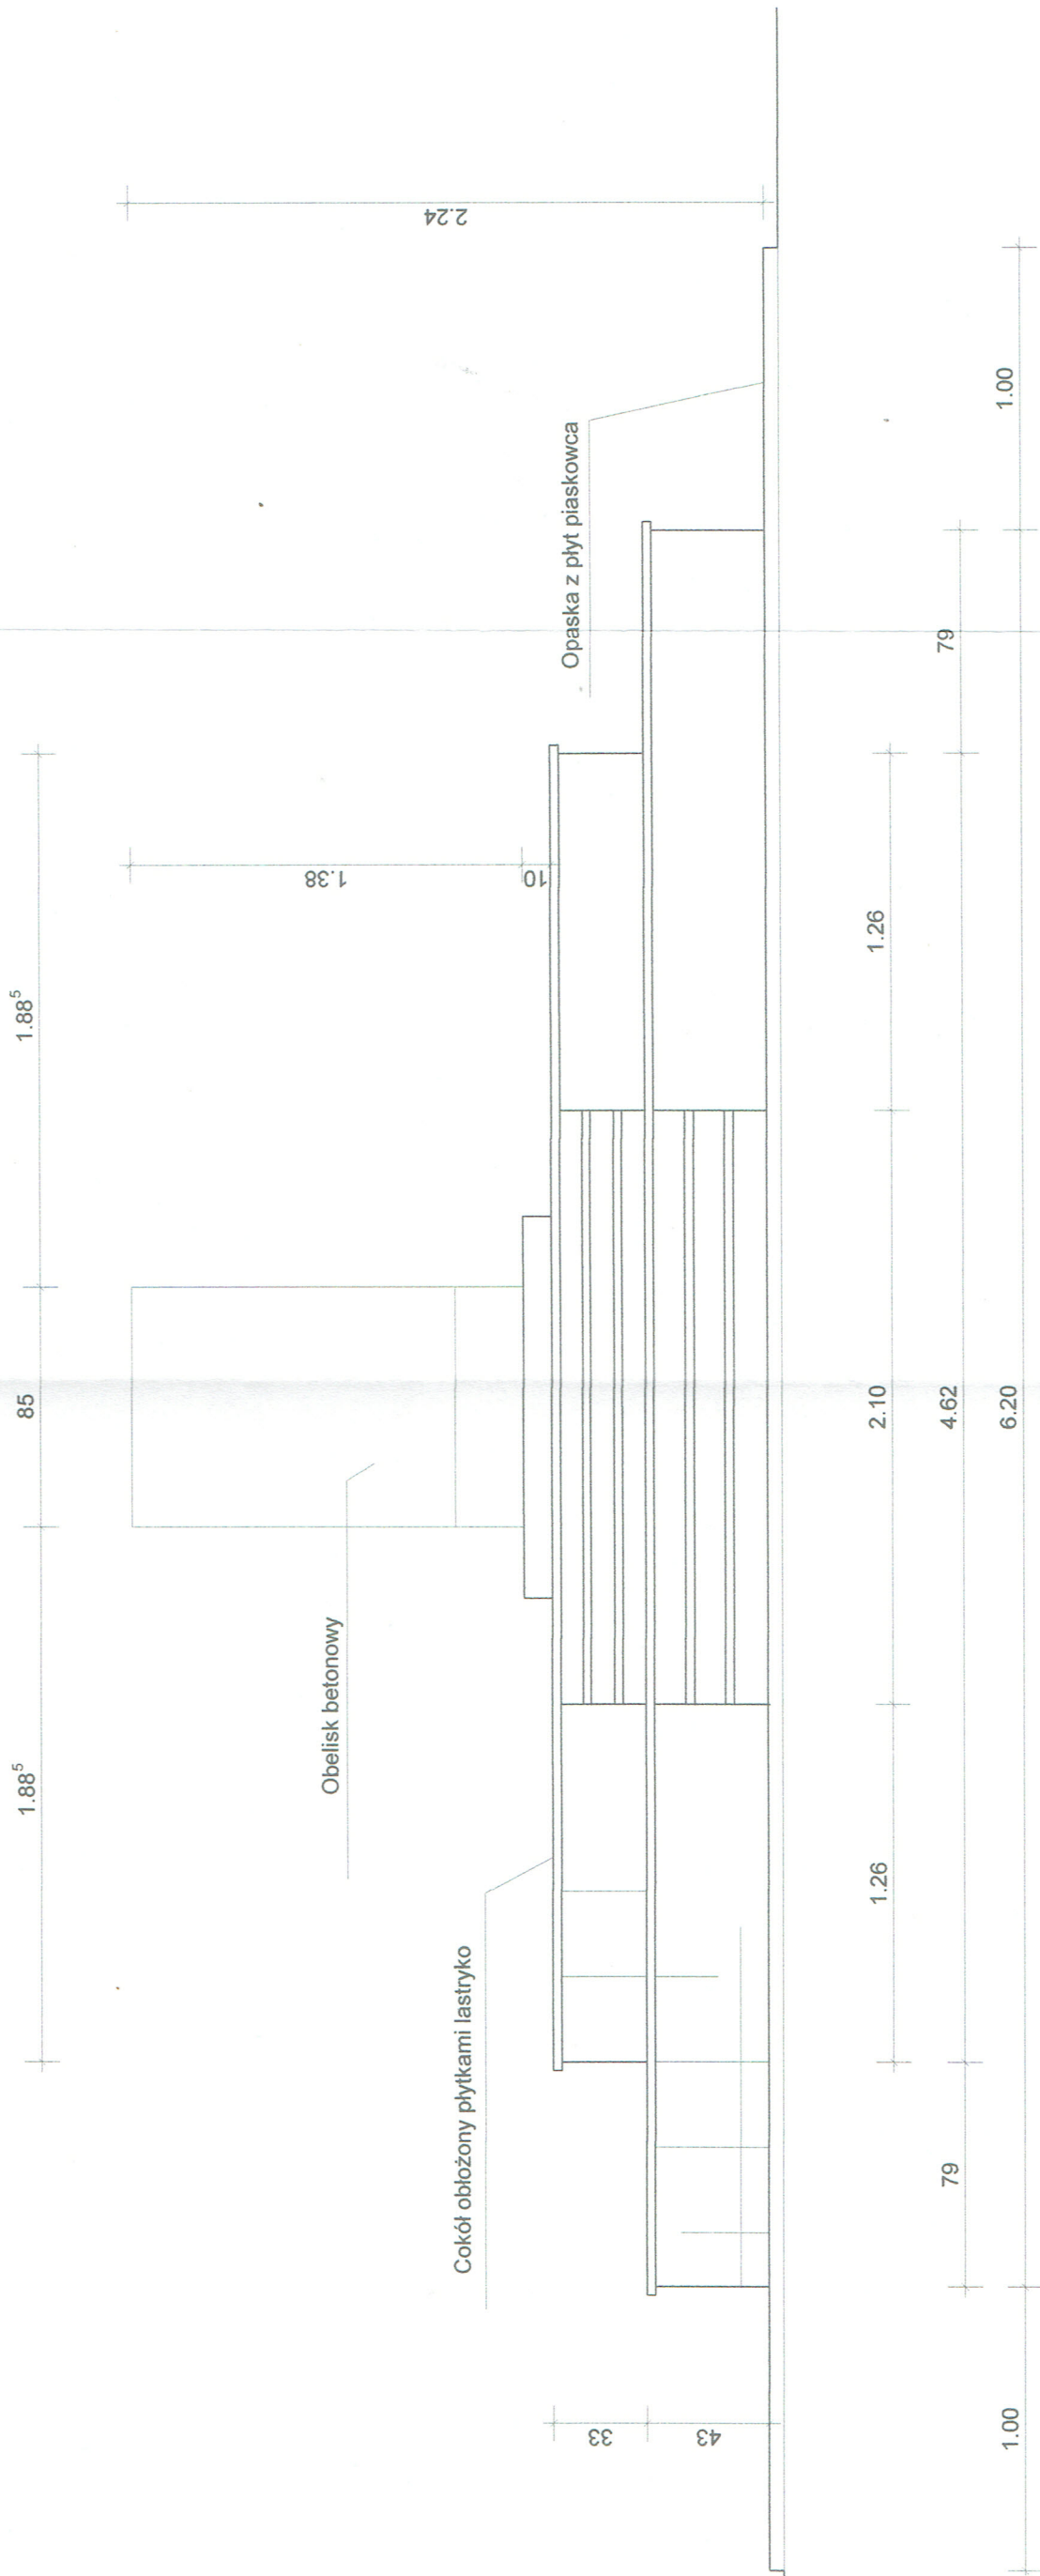

WIDOK FRONTOWY  
skala 1 : 25

mgr Jan Andrzej Walasek  
upr. NB 8386/28/78

Rys. Nr 3

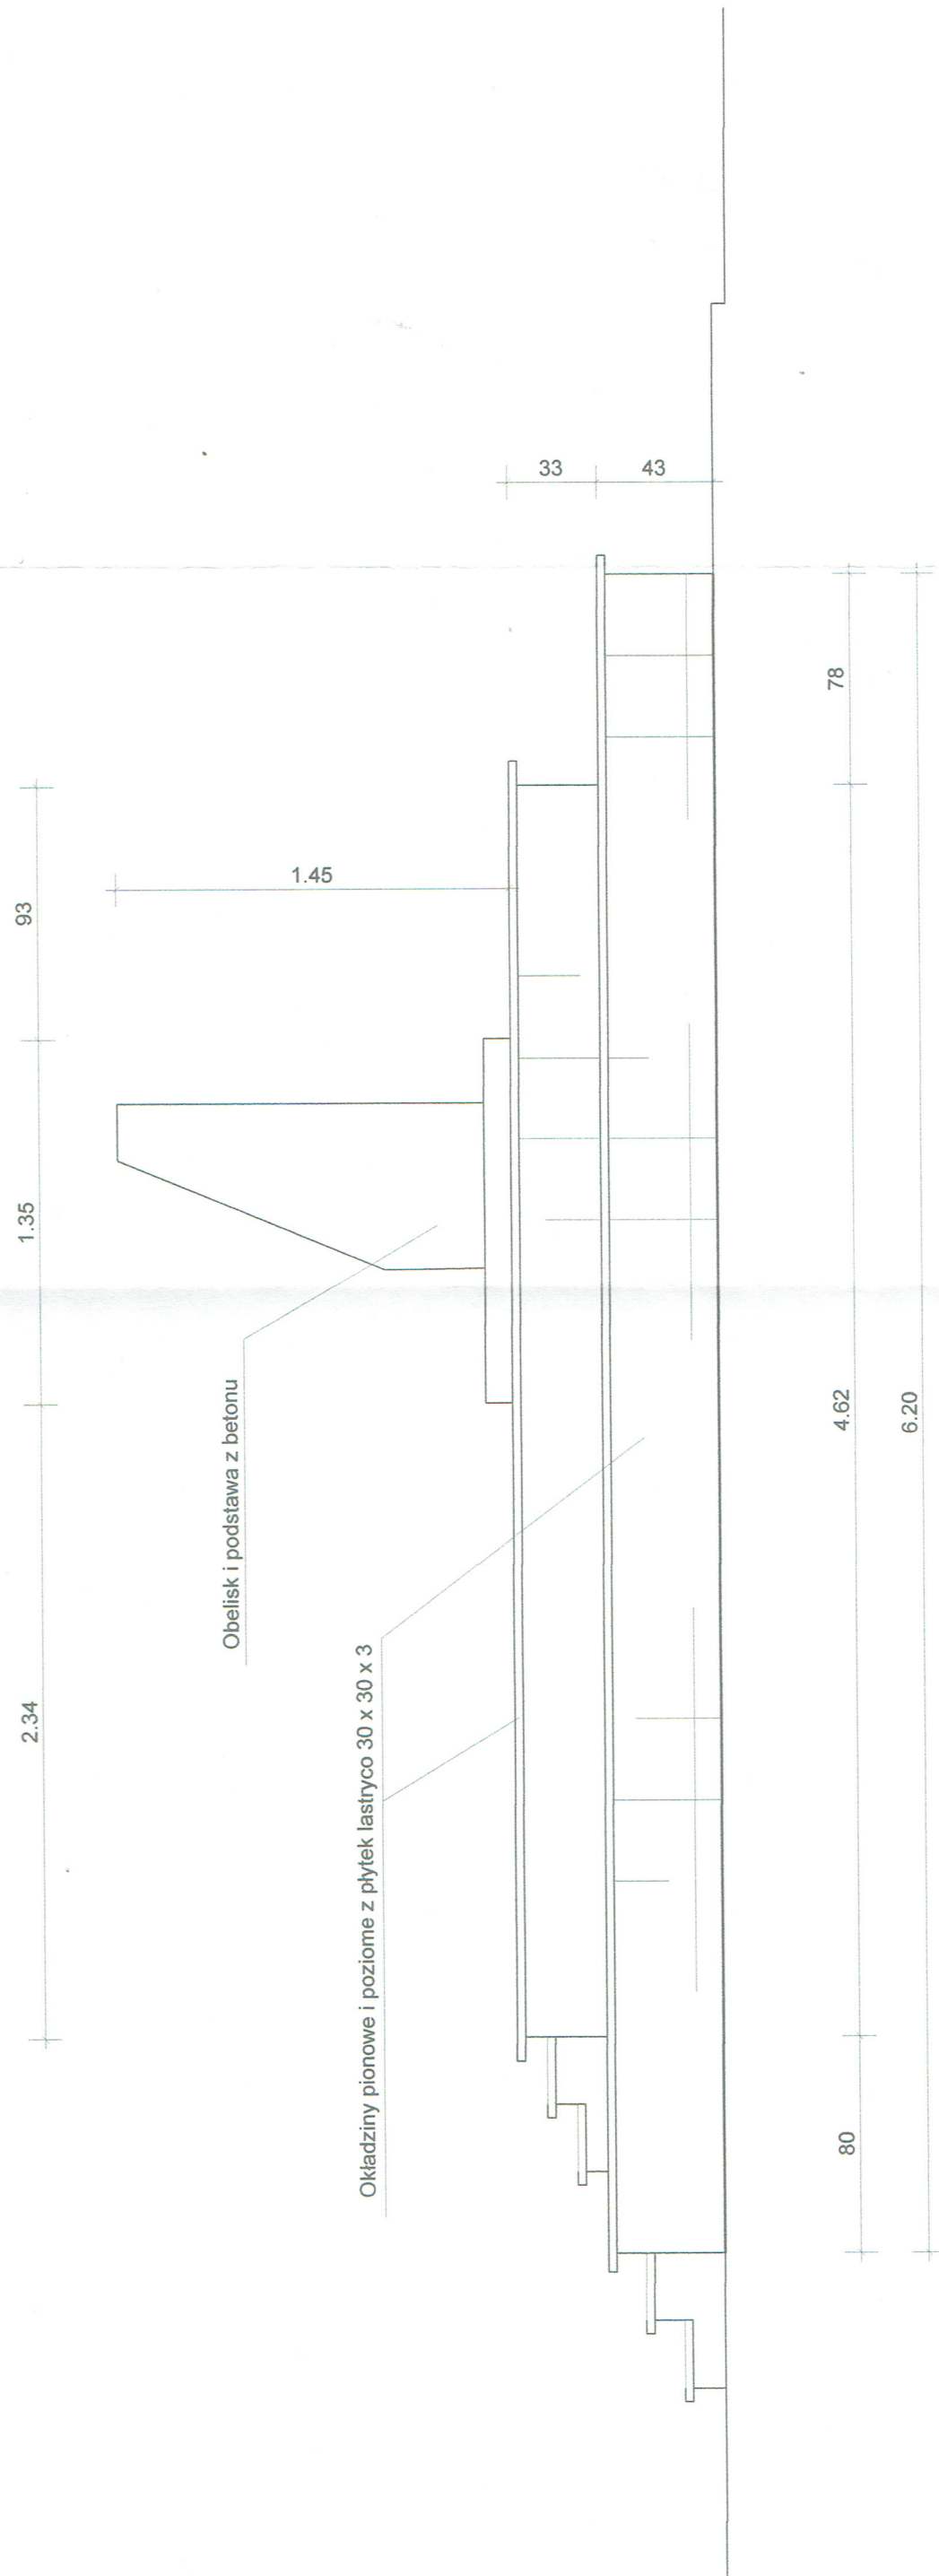

WIDOK Z BOKU  
skala 1 : 25

*mgr Jan Andrzej Włosek*  
upr. NB 8386/28/78