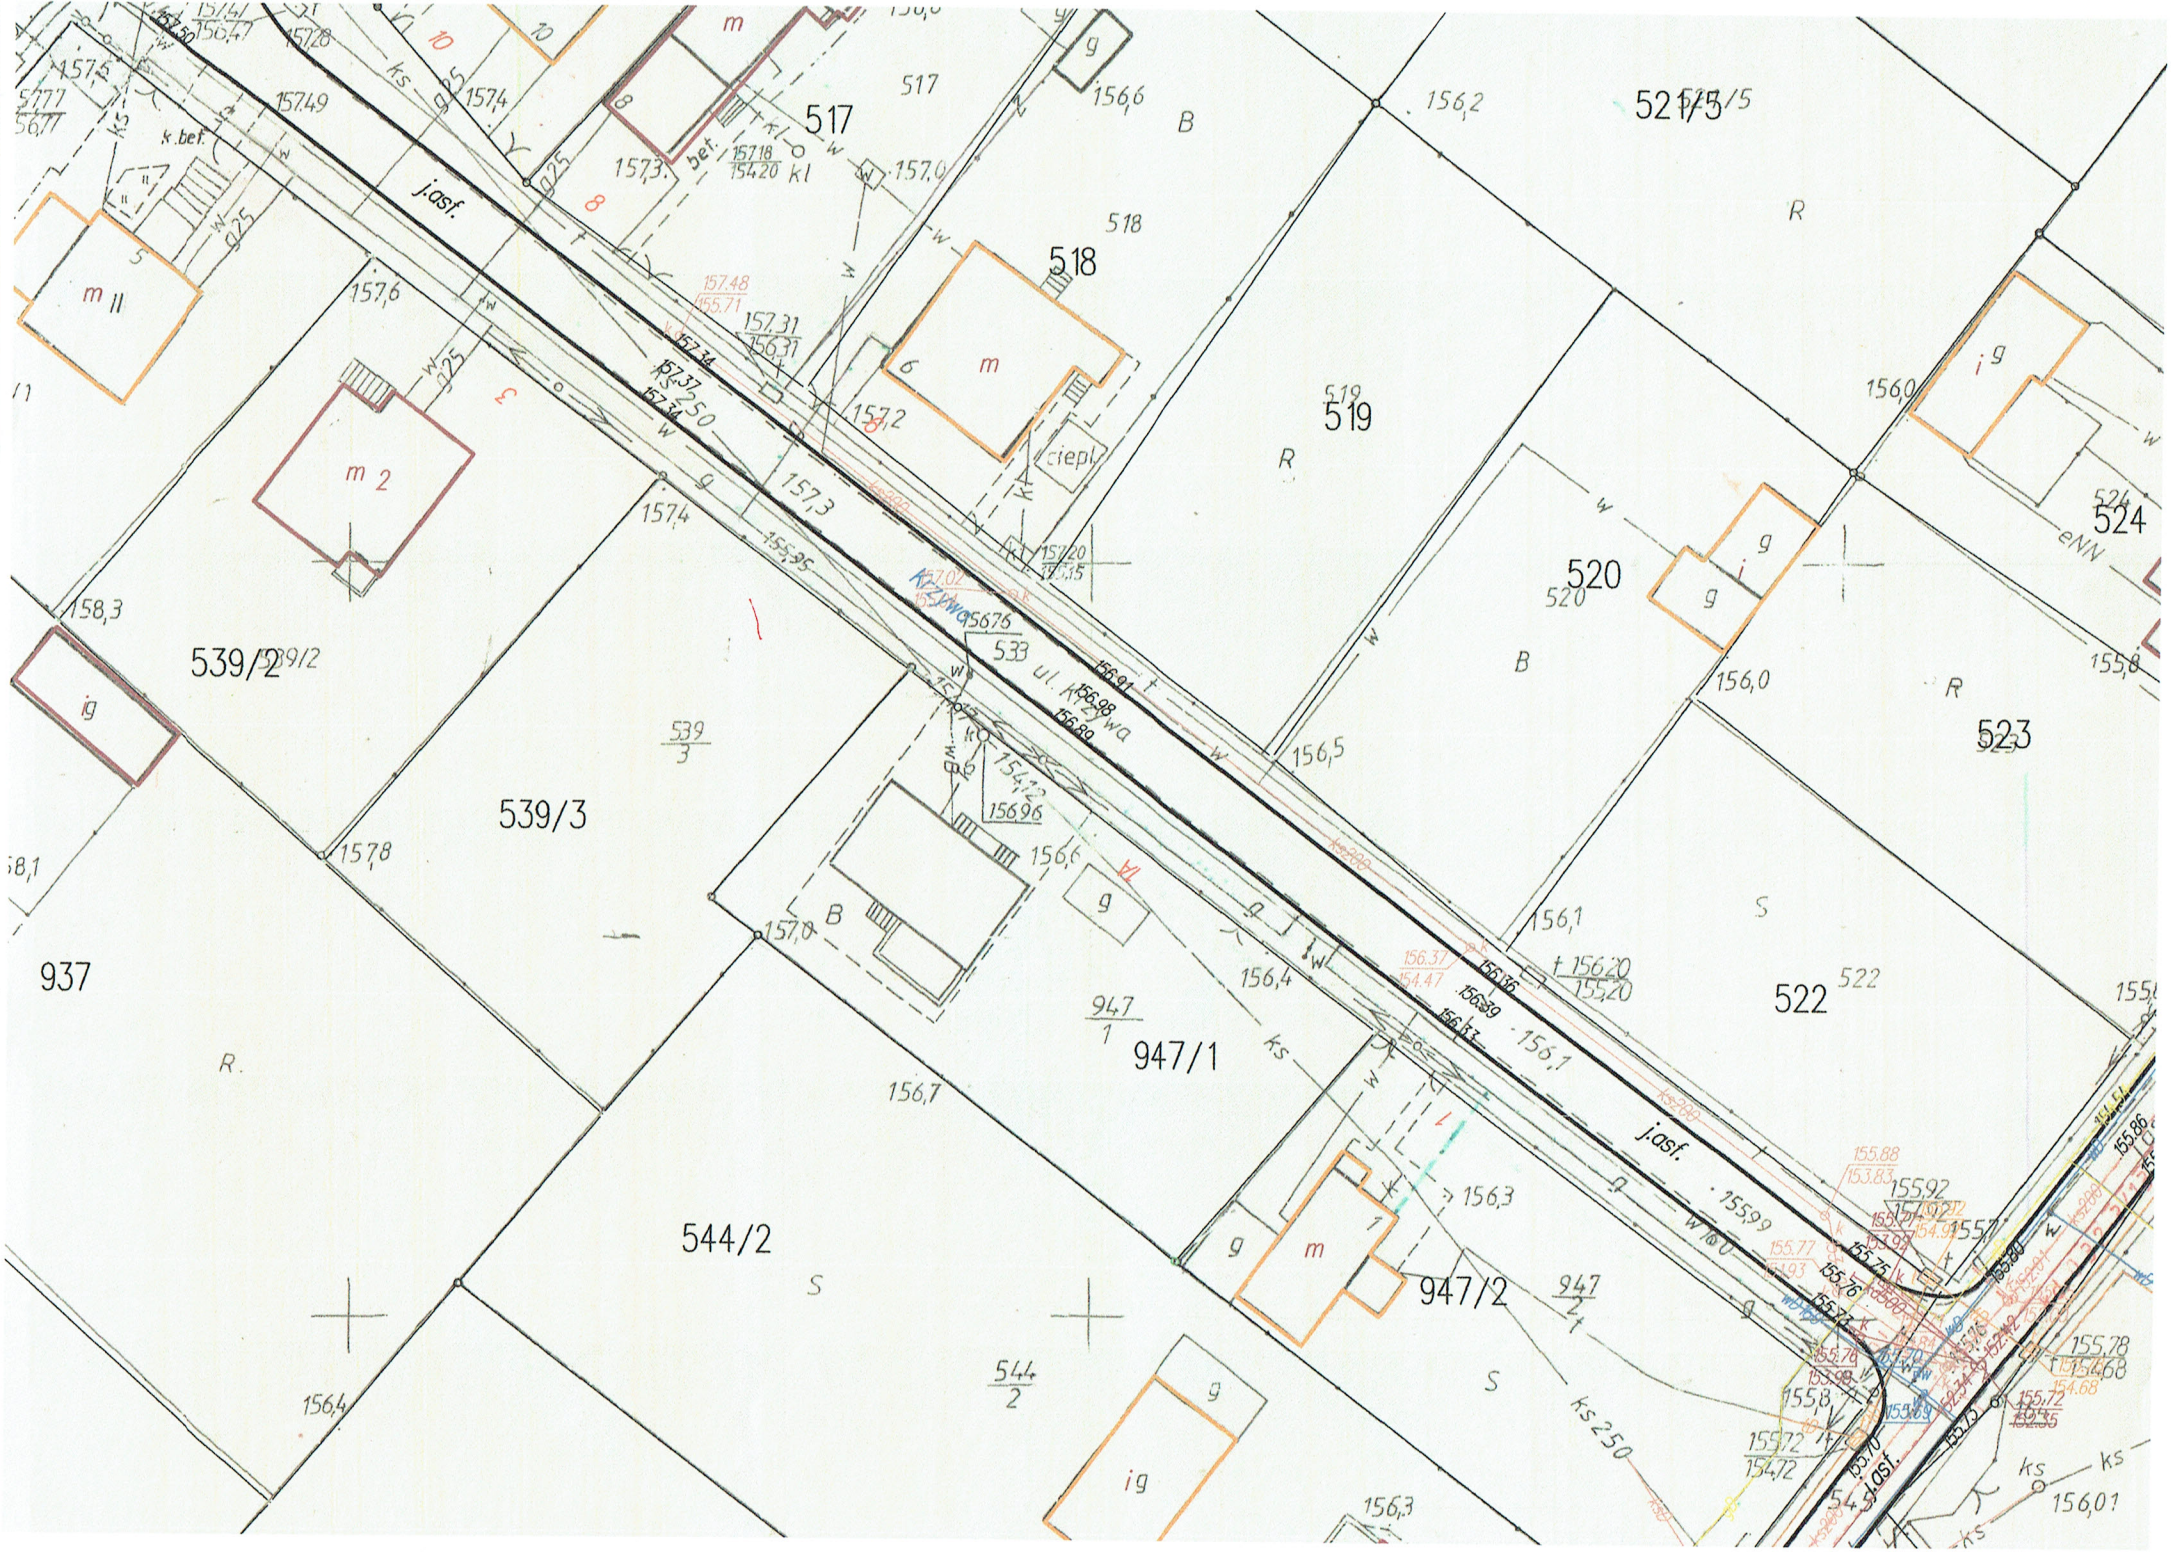
517
518
519
520
521/5
522
523
524
539/2
539/3
937
947/1
947/2
544/2
533
ul. Krzywa
j.asf.
ciepl.
k.bet.
ig
m
g
B
R
S

544/2
947/2
938
544/1
543/1
949/1
548/1
550
545
j.osf.
155.77
155.75
155.76
155.73
155.70
155.69
155.72
152.35
155.26
155.21
154.74
154.30
150.93
153.46
152.46
153.32
153.16
153.14
152.93
152.10
150.50
152.60
152.49
150.31
152.32
153.5
152.6