
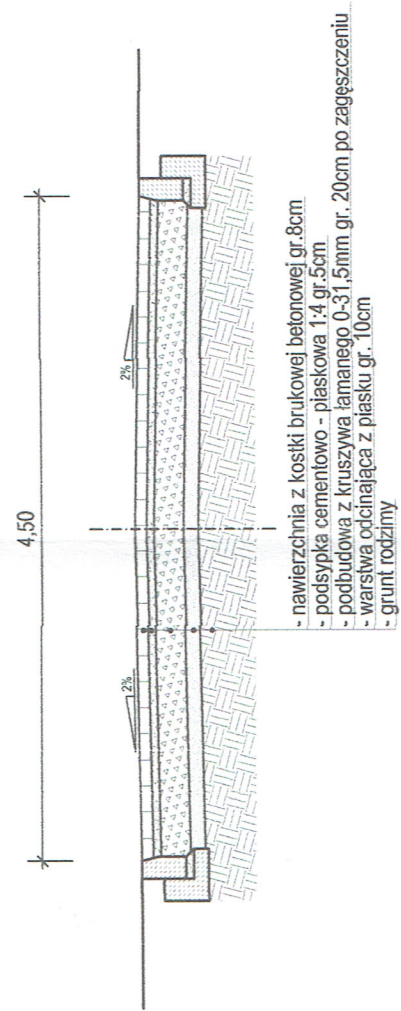


PRZEKRÓJ NORMALNY

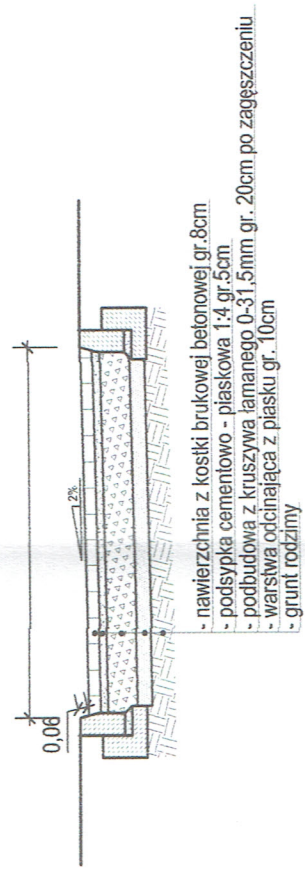

PRZEKRÓJ NORMALNY

Obiekt: Osiedle Nr 1 - Białuty Gmina Iłowo-Osada

Skala: 1:50

Adres: Białuty Gmina Iłowo-Osada

Data:

Inwestor: Gmina Iłowo-Osada, ul. Wyzwolenia 5, 13-240 Iłowo-Osada

Rys. nr 2

Wykonał:

P.O. Bodurko

Podpis:

K