


BIURO GEODEZYJNE I KARTOGRAFICZNE
 Anna Kowalska
 06-500 Mława, ul. Wymyślin 3
 tel. 6237 554 83 52


WYKAZ ZMIAN GRUNTOWYCH

| Stan przed podziałem | | | | Stan po podziale | | | | | | | | |
|----------------------|-------------------|-------------------------|--------------|------------------|-------------------|---------|----------------------|---------------------|--------------|--------|-------------------|---------|
| Nr obr. | Nr jedn. rejestr. | Id działki | Rodz. użytku | klasa | Powierzchnia (ha) | | Nomenklatura prawna | Nr działki projekt. | Rodz. użytku | klasa | Powierzchnia (ha) | |
| | | | | | użytków | działki | | | | | użytków | działki |
| 4 | G.951 | 280303_2. 0004.153/8 | R | IIIb | 0,2870 | | EL1D / 00019468/6 | 153/9 | R | IVa | 0,1088 | 0,1088 |
| | | | R | IVa | 0,2314 | | | | 0,0320 | 0,1416 | | |
| | | | | | Ogółem | | | | | Ogółem | | 0,5184 |

Słownie: pięć tysięcy sto osiemdziesiąt cztery metry kwadratowe

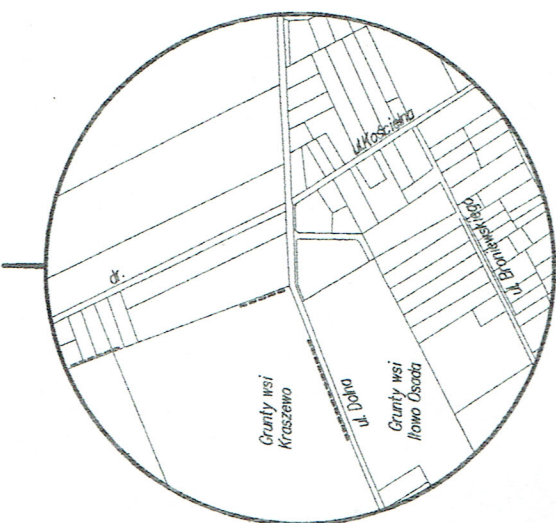

SZKIC ORIENTACYJNY
 skala 1:10000

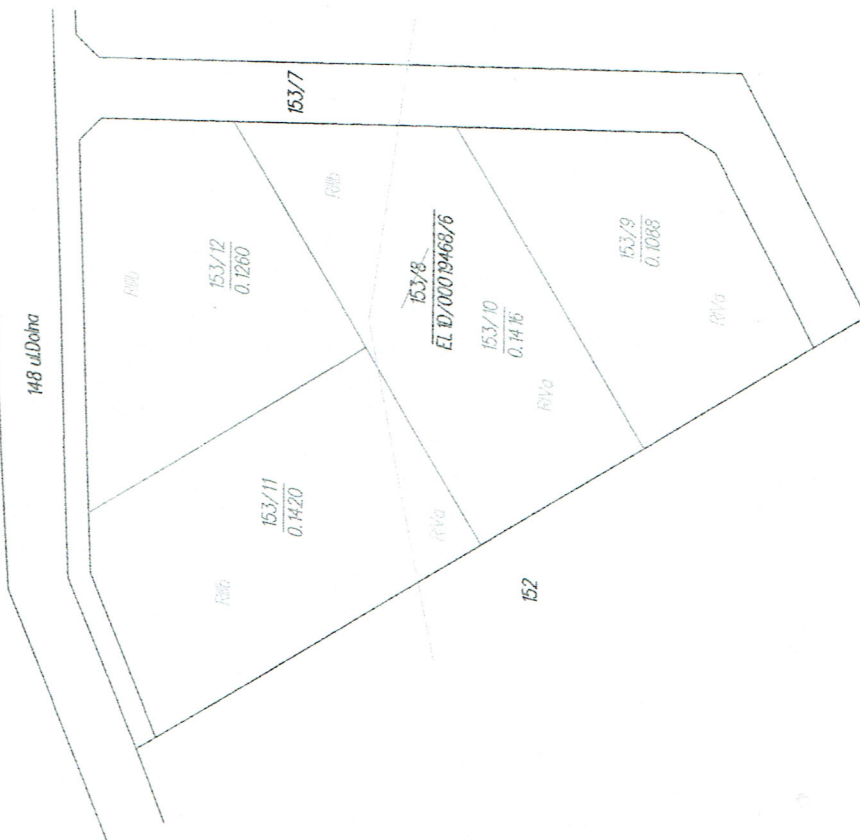

| | | | |
|---|--|---|--|
| Pojawiając się, że niniejszy dokument został opracowany w oparciu o dane geodezyjne i kartograficzne, których rzetelność została sprawdzona technicznie w oparciu o dane matrycy państwowego zwiastki geodezyjnego i kartograficznego | | Organ pow. i urzęd. gminy: Starosta Działdowski | |
| Data wydania projektu: 12.02.2019 | | Data wydania projektu: 12.02.2019 | |

**URZĄD GMINY
 IŁOWO-OSADA**
 ul. Wyzwolenia 5, 13-240 Iłowo-Osada
 woj. warmińsko-mazurskie
 NIP 5711379947 REGON 000533529

Niniejszy projekt podzielił nieruchomości z siedzibą w Iłowie-Osada z dnia 12.02.2019 r. decyzją Nr. 153/8/2019

[Signature]

Woj. warmińsko - mazurskie
 Powiat: działdowski
 Jedn. ewidencyjna: 280303_2 Howo-Osada
 Obręb: 280303_2.0004 Howo-Osada
 ul. Dolna
Gk.6640.1.58.2019

**MAPA Z PROJEKTEM PODZIAŁU NIERUCHOMOŚCI
 OPRACOWANYM W TRYBIE PRZEPISÓW USTAWY
 O GOSPODARCE NIERUCHOMOŚCIAMI**

Wytazane na mapie granice nieruchomości podlegające podziałowi są zgodne z danymi ewidencyjnymi.

Mapę wykonał:
**GEODETA UPRAWNIENI
 ANNA KOWALSKA**
 Nr zwz.w. 5884

Mława dn. 28.02.2019 r.

Skala 1:1000