


PRZEKRÓJ NORMALNY

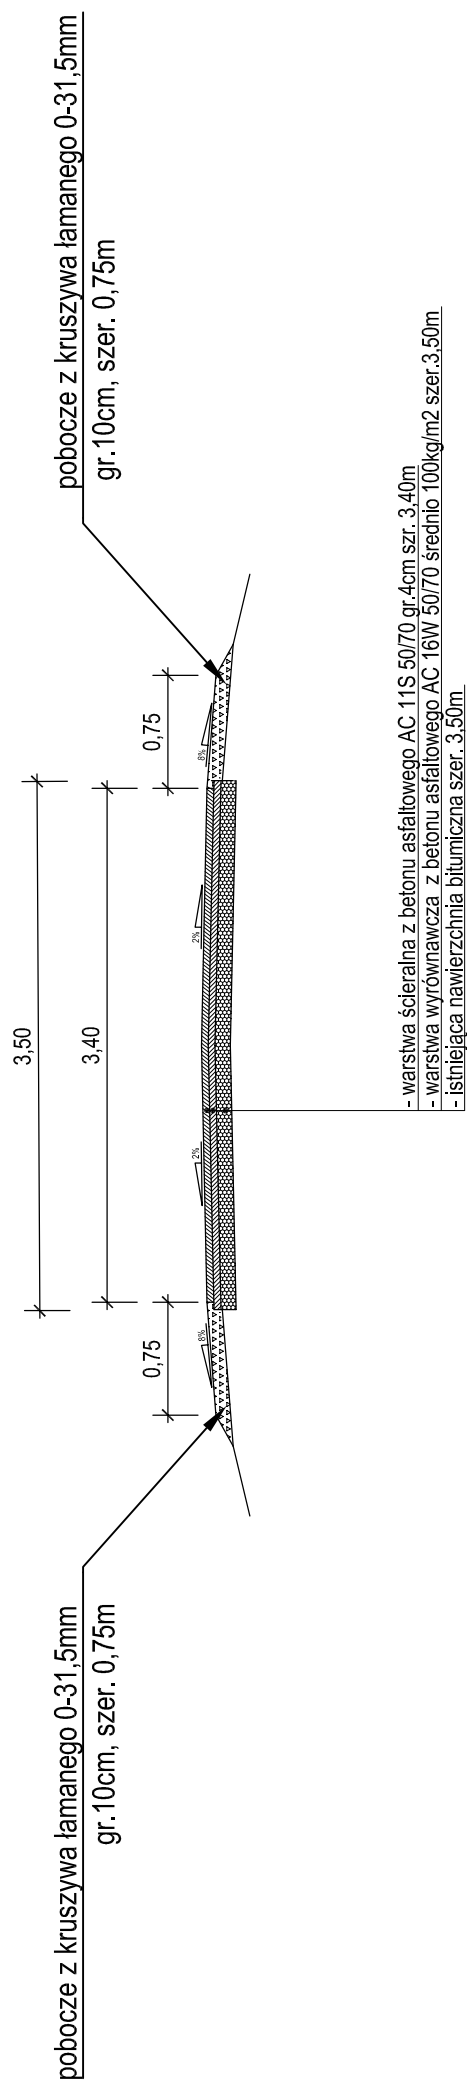

PRZEKRÓJ NORMALNY	
Przebudowa drogi gminnej w m. Iłowo-Osada ul. Dolna	
Obiekt: ulica Dolna	Skala: 1:50
Adres: Iłowo-Osada	Data: Sierzeń 2020r.
Investor: Gmina Iłowo-Osada, ul. Wyzwolenia 5, 13-240 Iłowo-Osada	Rys. nr
Wykonat: Kazimierz Skonieczny	Podpis :