


# PRZEKRÓJ NORMALNY

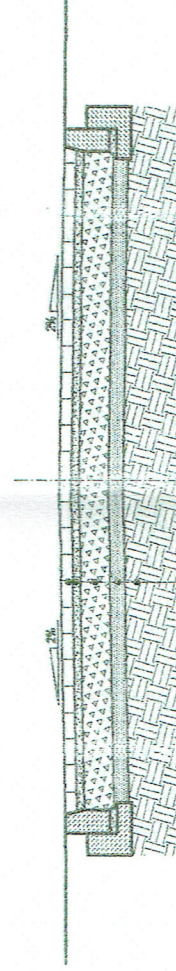

- nawierzchnia z kostki brukowej betonowej gr. 8cm
- podstypka cementowa - piaskowa 1:4 gr. 5cm
- podbudowa z kruszywa łamanego 0-31,5mm gr. 20cm po zagęszczeniu
- warstwa odciążająca z piasku gr. 10cm
- grunt rodzimy

## PRZEKRÓJ NORMALNY

Objekt: Osiedle Nr 1 - Bieluty Gmina Iłowo-Osada

Skala: 1:50

Adres: Bieluty Gmina Iłowo-Osada

Data:

Investor: Gmina Iłowo-Osada, ul. Wyzwolenia 5, 13-240 Iłowo-Osada

Rys. nr 2

Podpis:

Wykonat: