

Uchwała Nr XXII/139/20
Rady Gminy Howo-Osada
z dnia 30 czerwca 2020 r.

w sprawie przystąpienia do sporządzenia miejscowego planu zagospodarowania przestrzennego gminy
Howo-Osada w obrębach geodezyjnych: Howo-Osada, Sochy

Na podstawie art. 18 ust. 2 pkt 15 ustawy z dnia 8 marca 1990 r. o samorządzie gminnym (t. j. Dz. U. z 2020 r., poz. 713), art. 14 ust. 1, 2 i 4 ustawy z dnia 27 marca 2003 r. o planowaniu i zagospodarowaniu przestrzennym (t. j. Dz. U. z 2020 r., poz. 293) Rada Gminy Howo-Osada uchwala, co następuje:

§ 1. Przystępuje się do sporządzenia miejscowego planu zagospodarowania przestrzennego gminy Howo-Osada w obrębach geodezyjnych: Howo-Osada, Sochy.

§ 2. Sporządzenie Planu dotyczy obszarów w granicach obrębu geodezyjnego:

- a) Howo-Osada – zgodnie z załącznikiem graficznym nr 1, 2, 3;
- b) Sochy – zgodnie z załącznikiem graficznym nr 4.

§ 3. Integralną część uchwały stanowią załączniki graficzne, określające granice Planu.

§ 4. Wykonanie uchwały powierza się Wójtowi Gminy Howo-Osada.

§ 5. Uchwała wchodzi w życie z dniem jej podjęcia.

Przewodniczący Rady Gminy

Teresa Świątkowska


do Uchwały Nr XXII/139/20
Rady Gminy Iłowo-Osada
z dnia 30 czerwca 2020 r.

OBREB IŁOWO-OSADA

skala 1:1000



GRANICA OBSZARU OBJĘTEGO SPORZĄDZENIEM PLANU

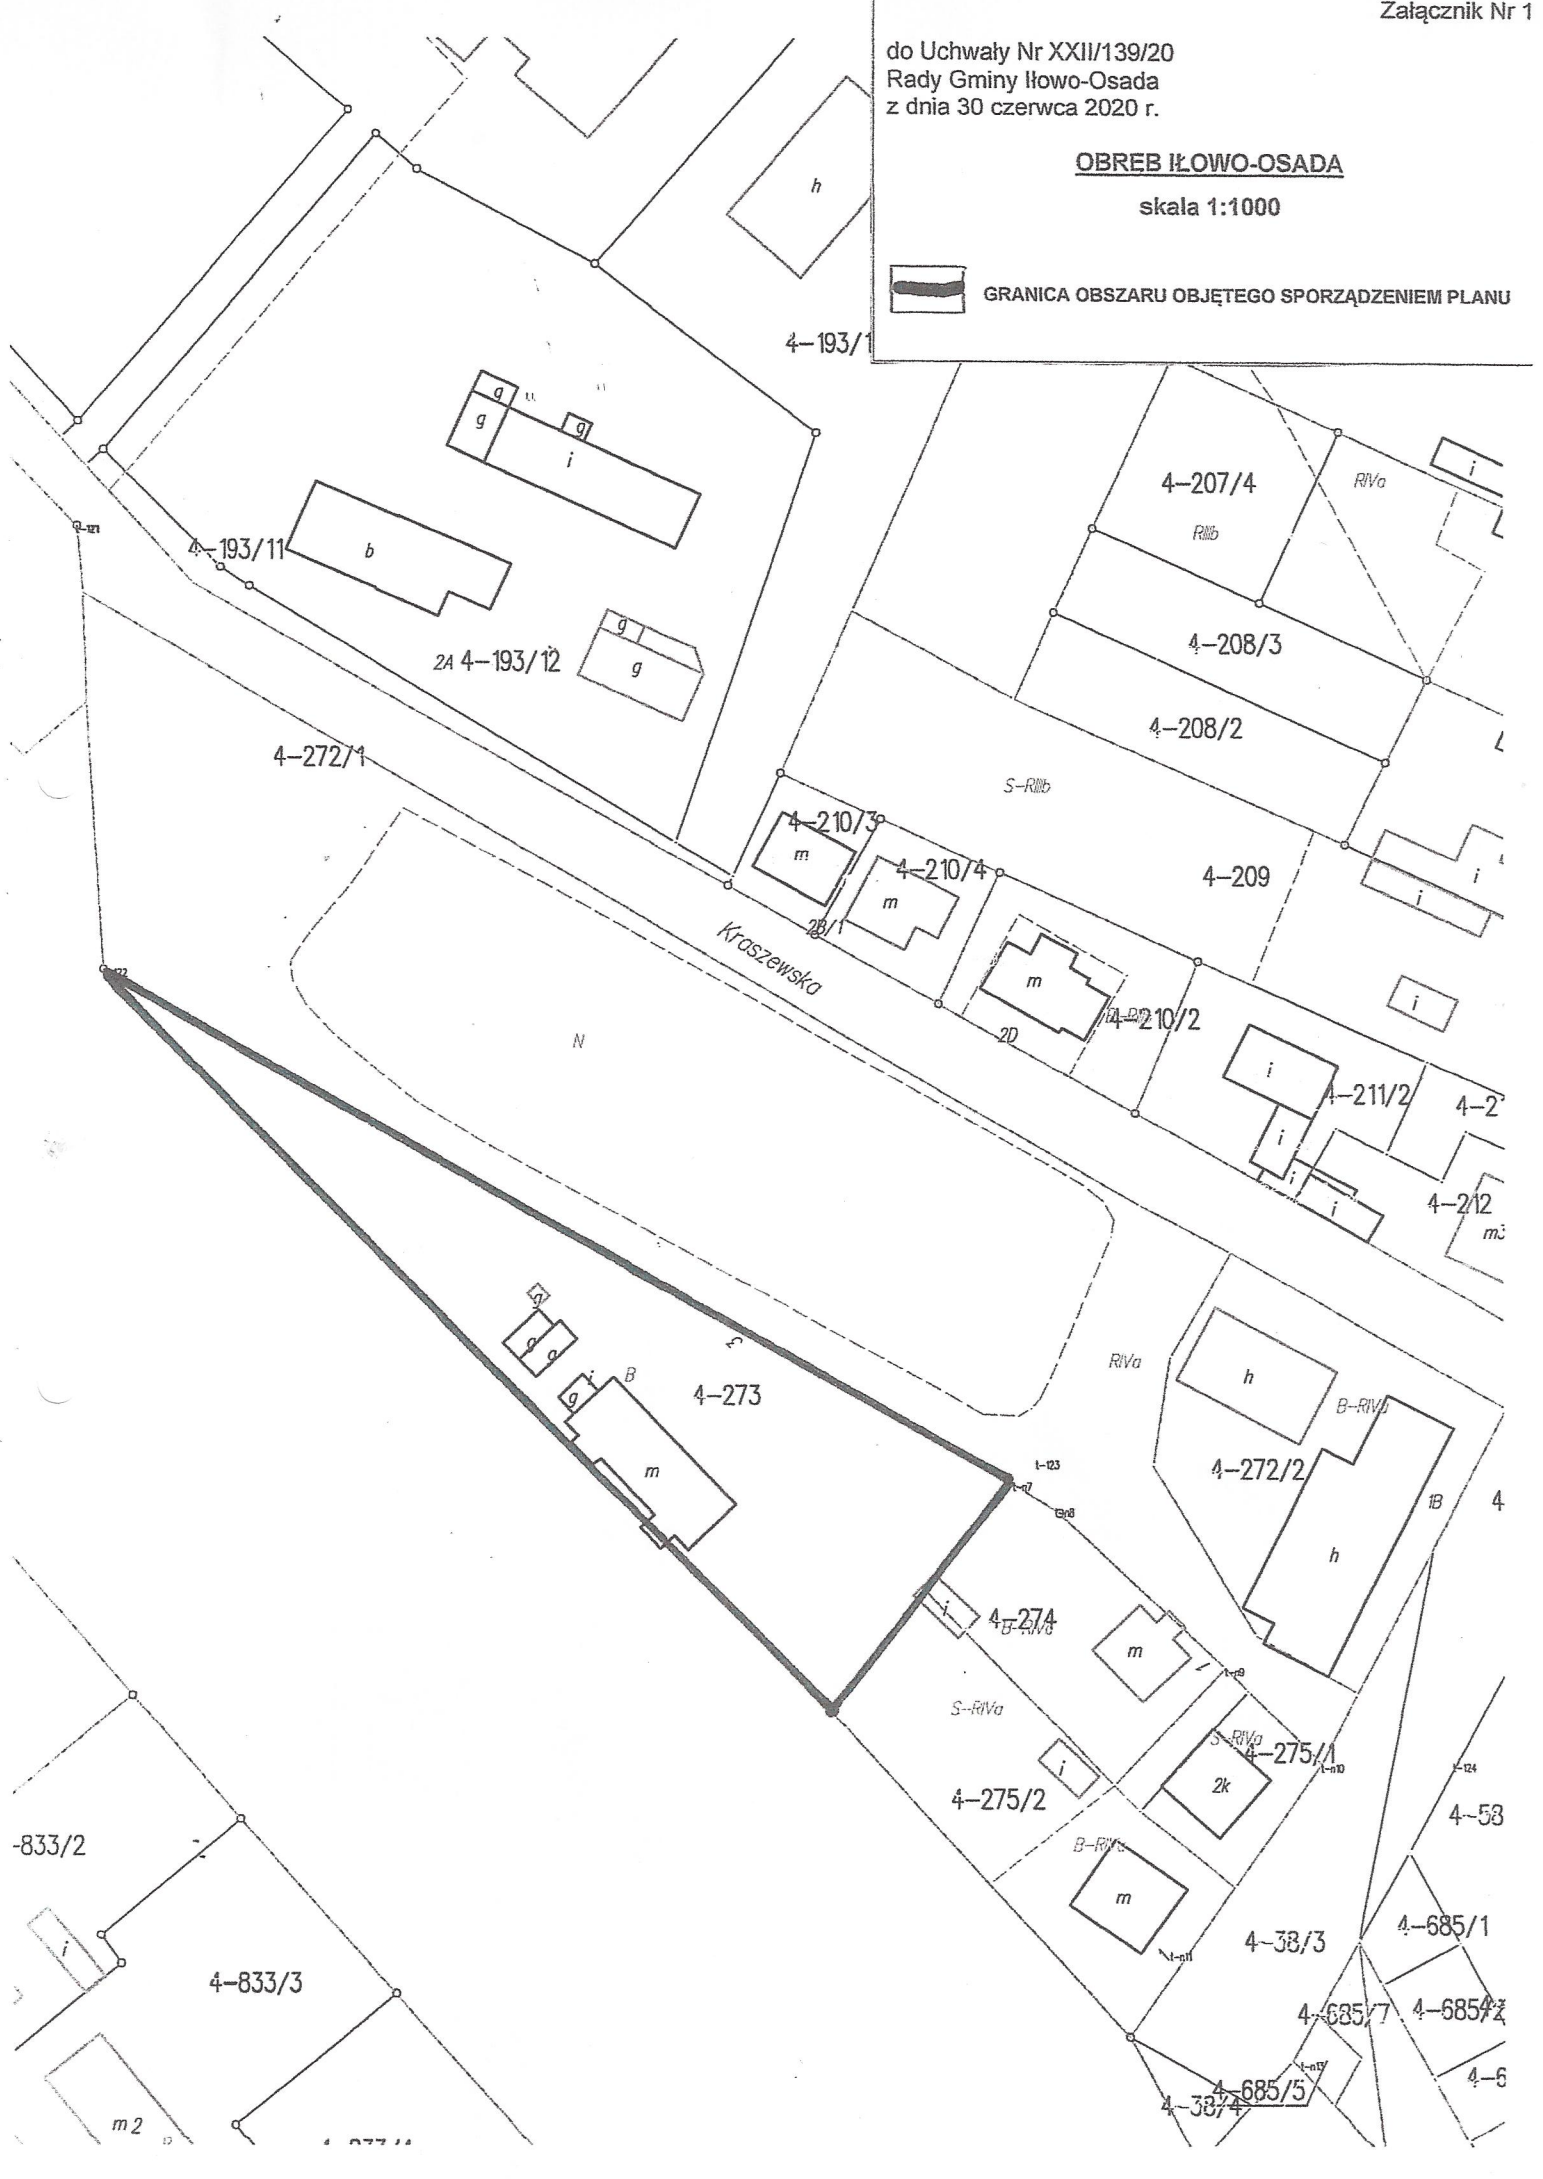

do Uchwały Nr XXII/139/20
Rady Gminy Iłowo-Osada
z dnia 30 czerwca 2020 r.

OBREB IŁOWO-OSADA

skala 1:1000



GRANICA OBSZARU OBJĘTEGO SPORZĄDZENIEM PLANU




do Uchwały Nr XXII/139/20
Rady Gminy Iłowo-Osada
z dnia 30 czerwca 2020 r.

OBREB IŁOWO-OSADA

skala 1:1000



GRANICA OBSZARU OBJĘTEGO SPORZĄDZENIEM PLANU

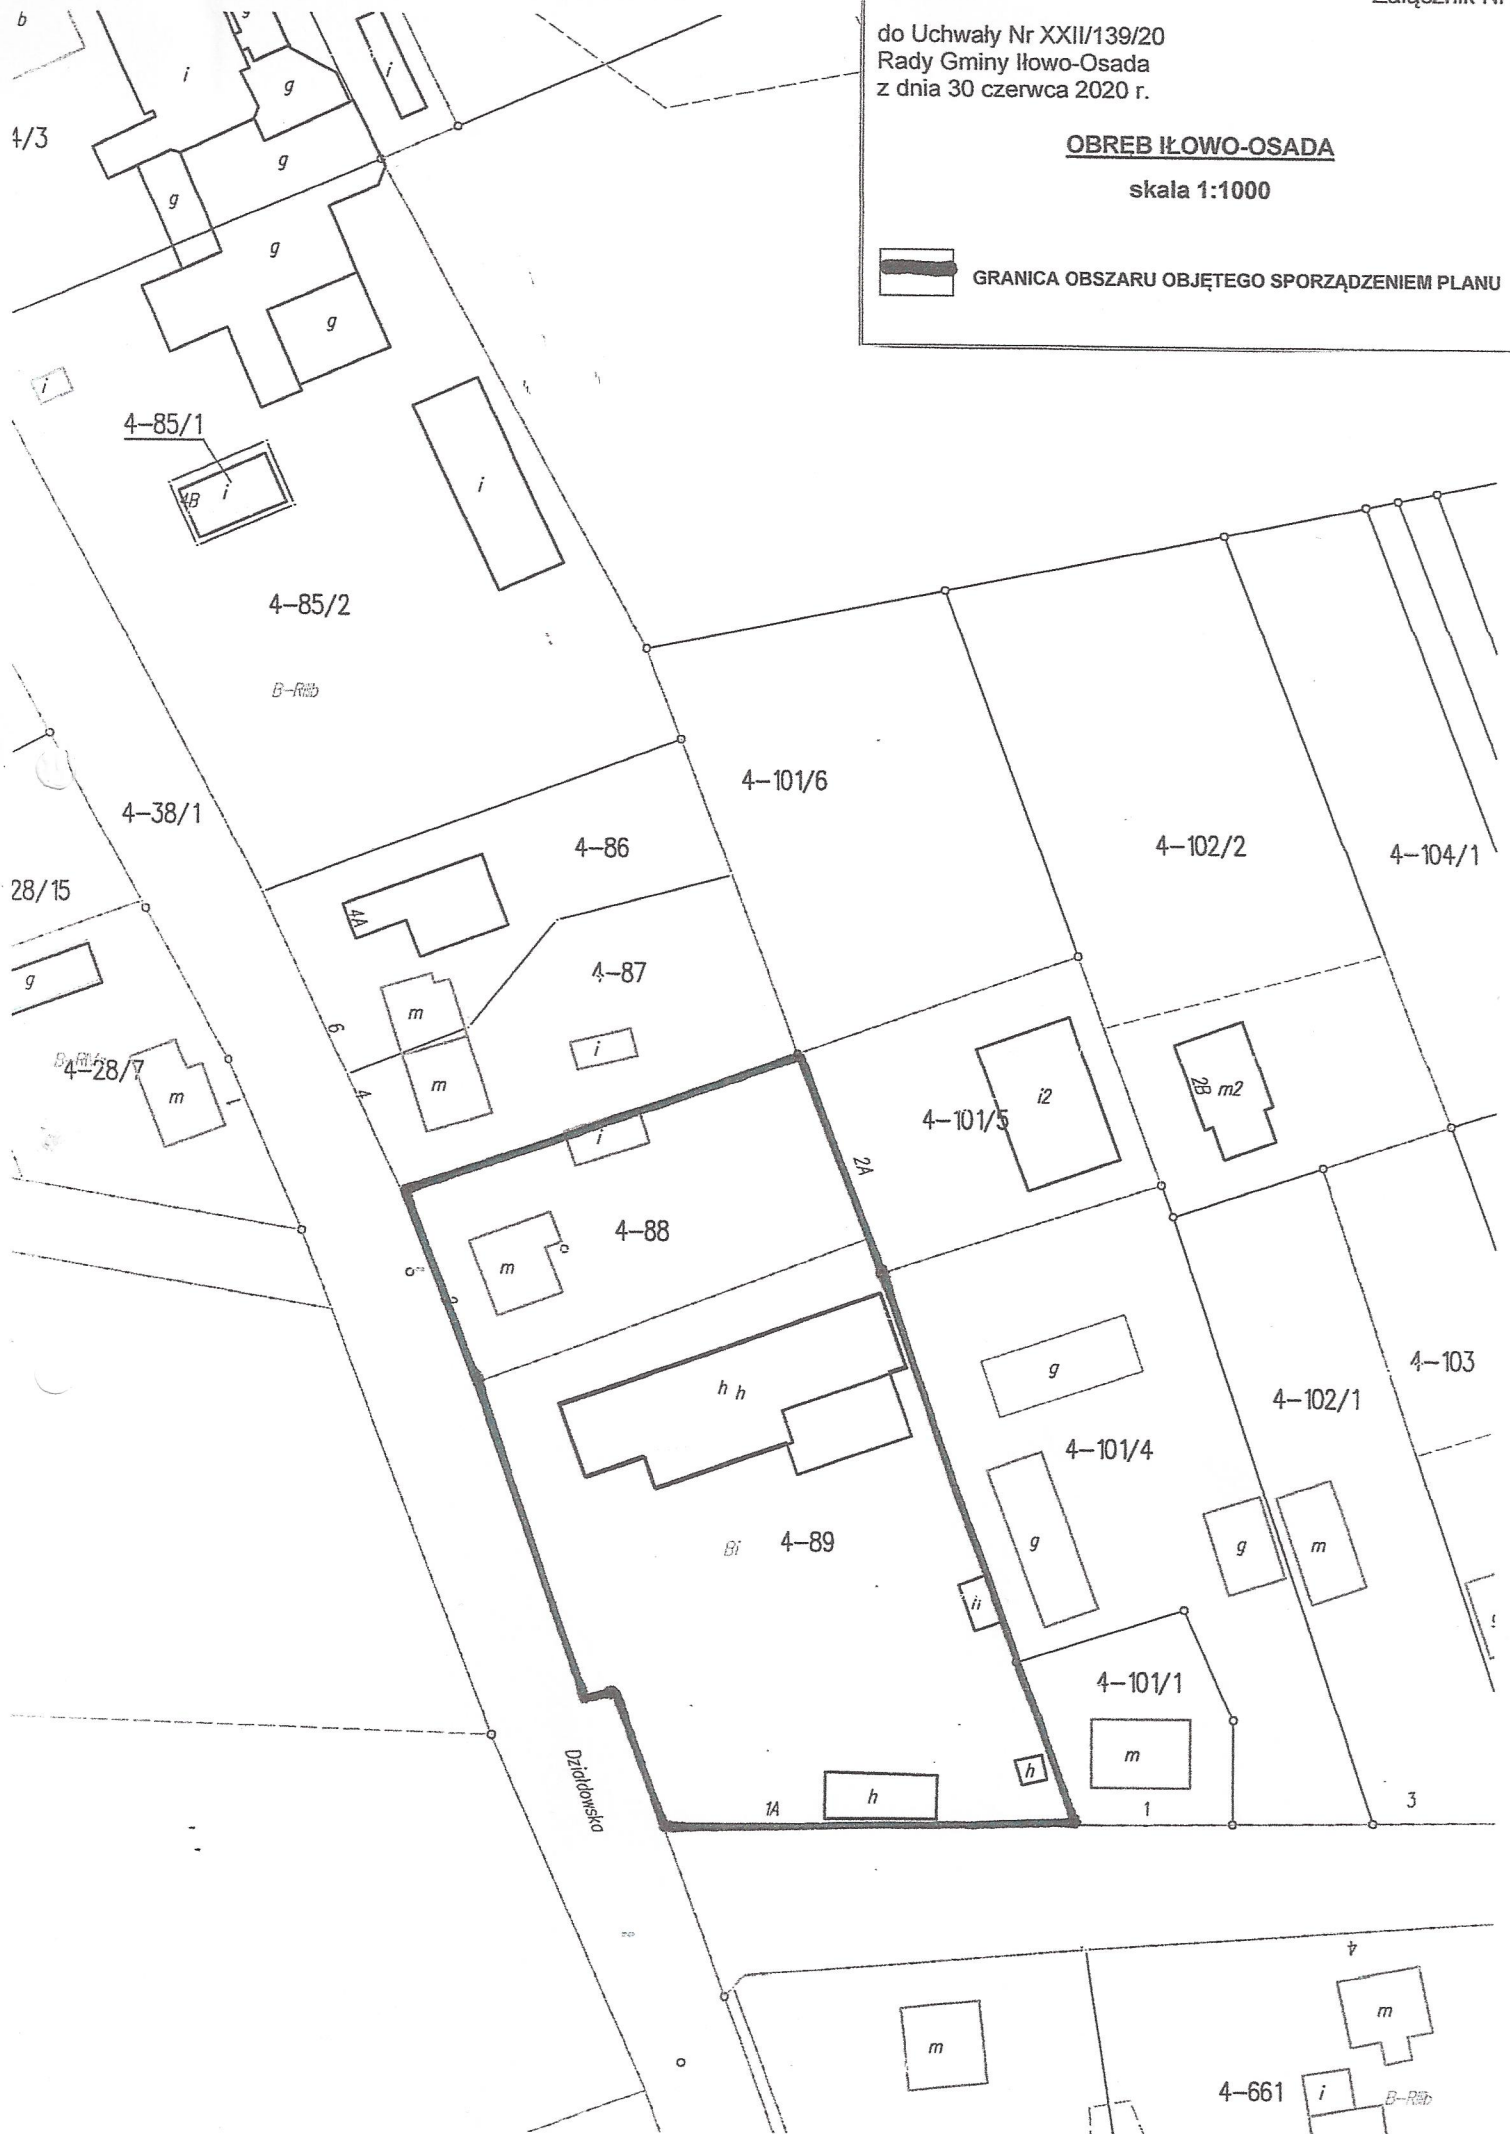

do Uchwały Nr XXII/139/20
Rady Gminy Iłowo-Osada
z dnia 30 czerwca 2020 r.

OBREB SOCHY

skala 1:5000



GRANICA OBSZARU OBJĘTEGO SPORZĄDZENIEM PLANU

