Usługi Geodezyjno-Kartograficzne
Marek Krajewski
ul. Wiejska 16 13-240 Iłowo-Osada
NIP 571–128–16-39 tel. 023/654 13 37

MAPA SYTUACYJNO-WYSOKOŚCIOWA
Z INWENTARYZACJI GEODEZYJNEJ STAWU WIEJSKIEGO

Obiekt IŁOWO-OSADA Dz. nr 272/1
Skala 1 : 500
ark. 7.194.15.06.3.4

Woj. warmińsko-mazurskie
Pow. działdowski
Gm. Iłowo-Osada
Obręb 0004- IŁOWO-OSADA
Gk.6640.1.472.2016

Iłowo-Osada dnia 12.07.2016 r.
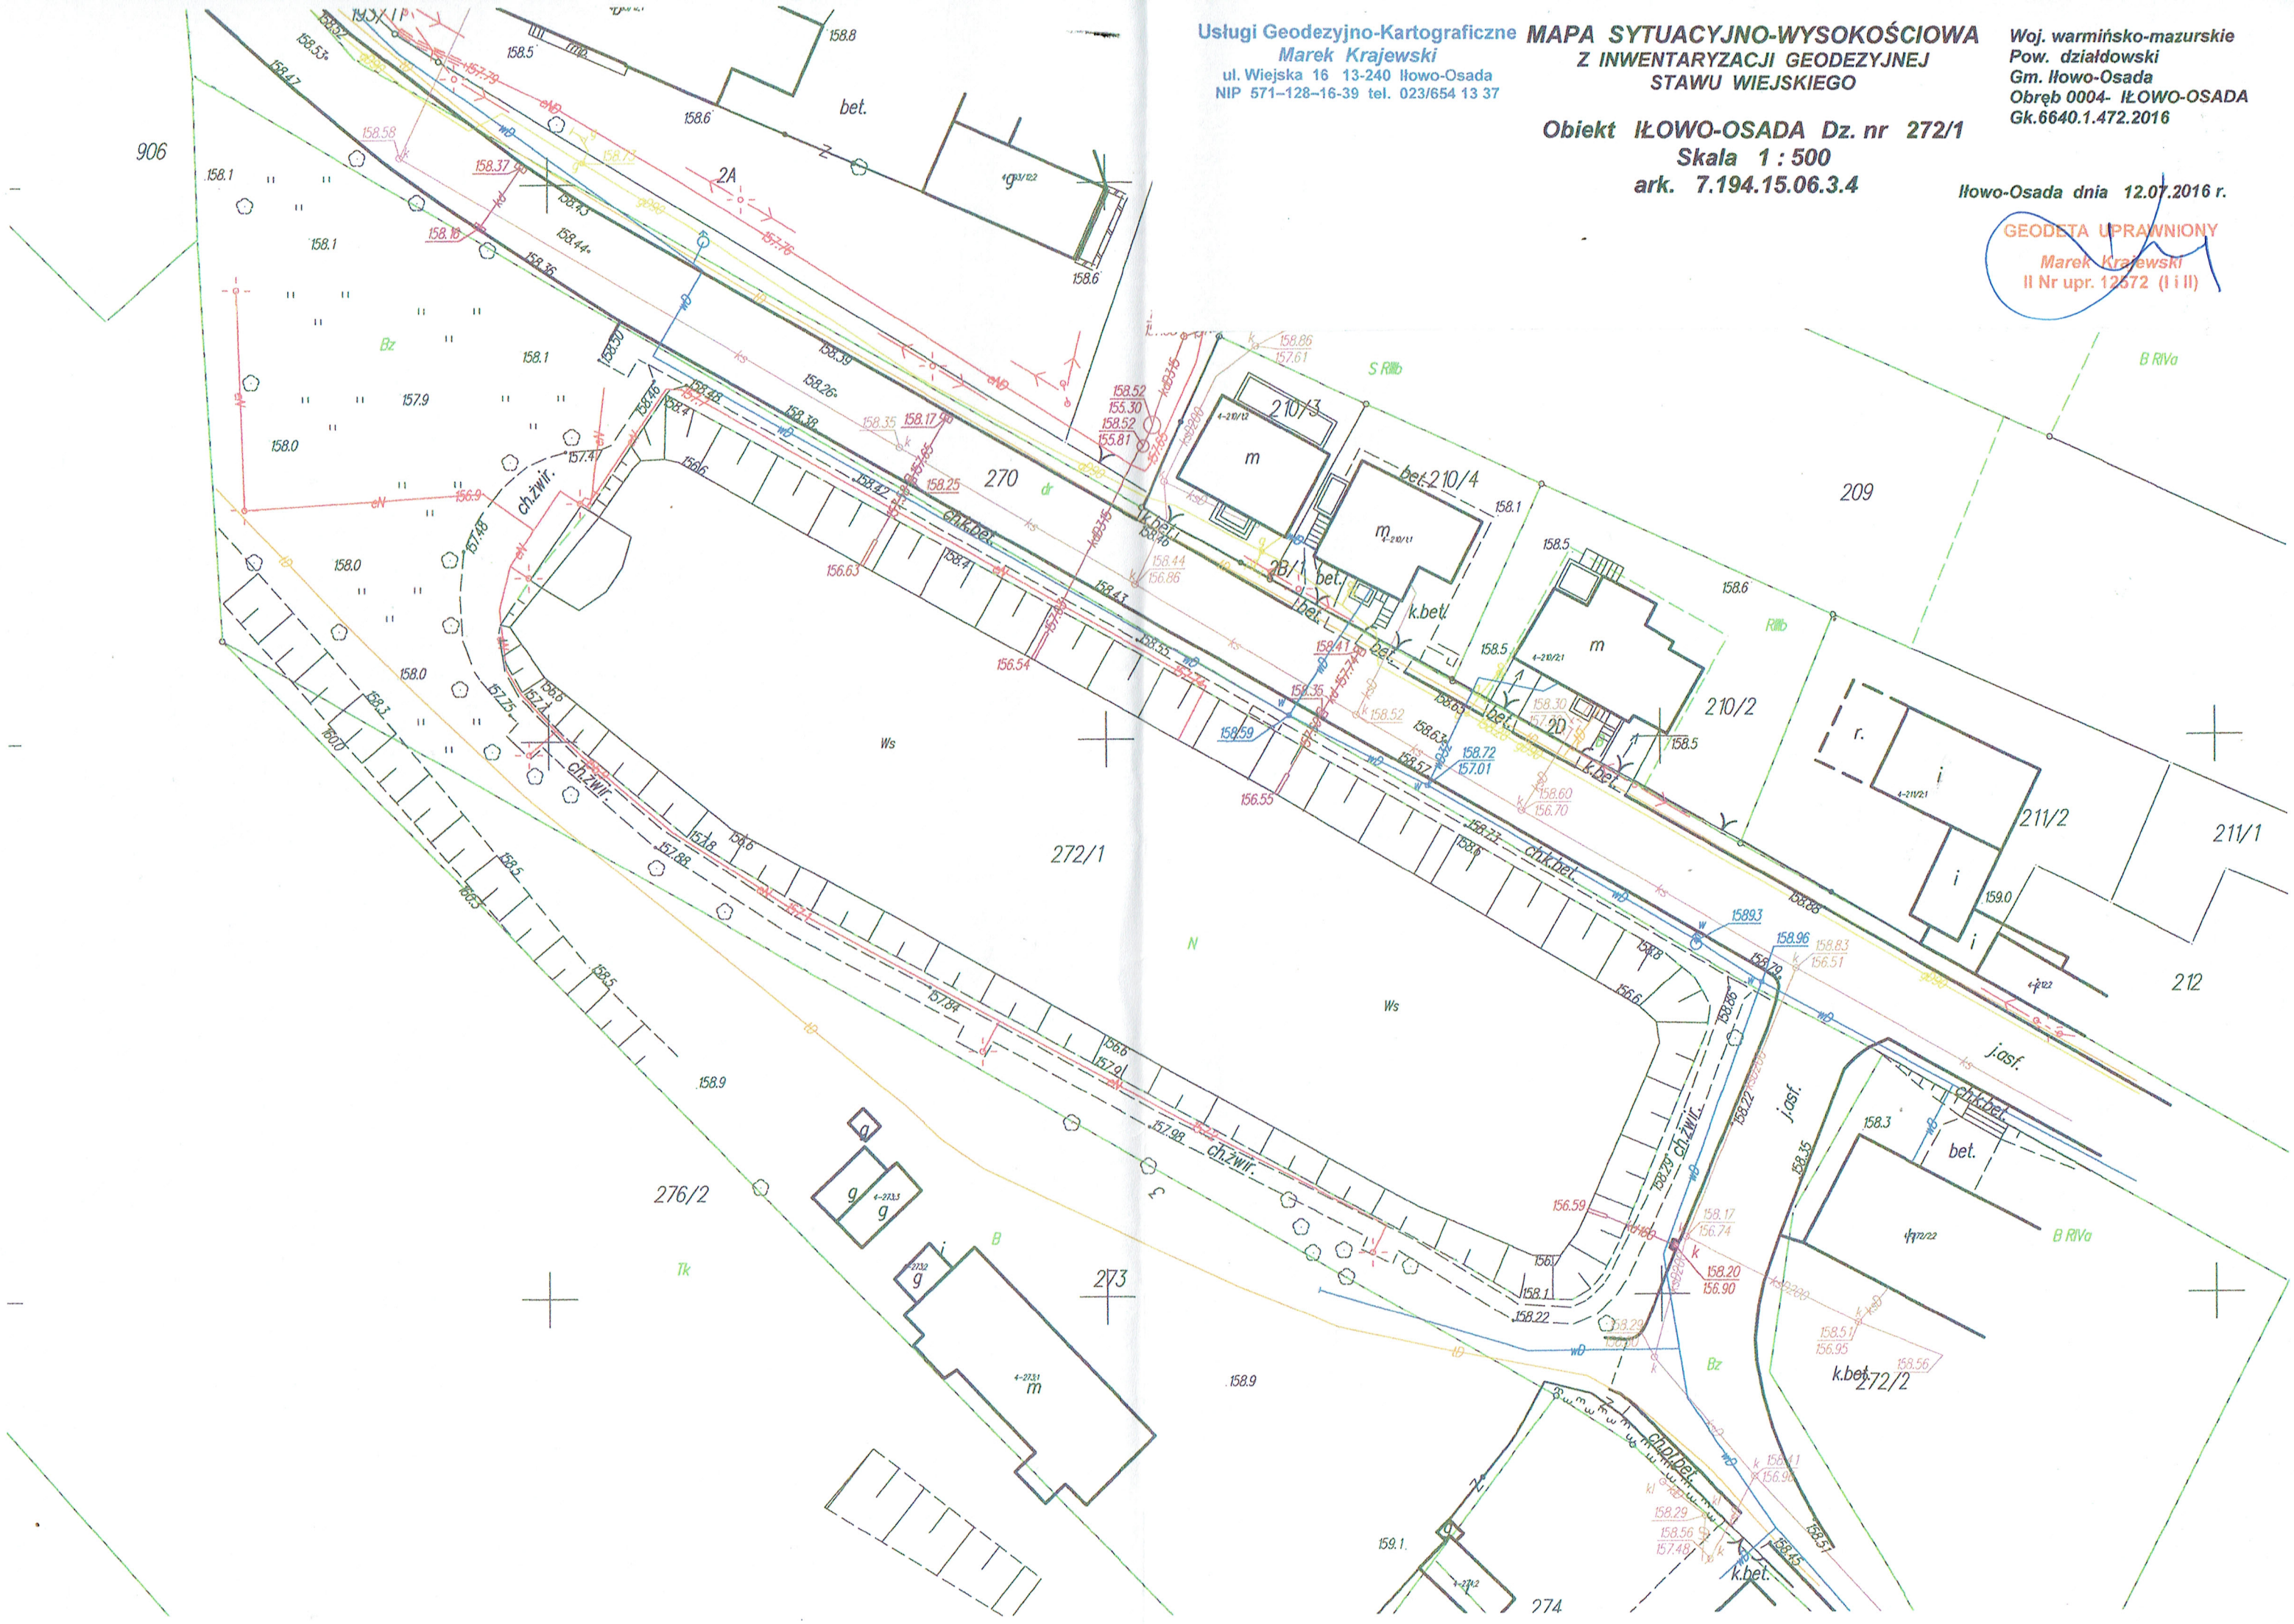
GEODETA UPRAWNIONY
Marek Krajewski
II Nr upr. 12572 (I i II)